


BẢN ĐỒ LƯỚI ĐIỆN 500-220-110KV TỈNH ĐỒNG NAI NĂM 2025

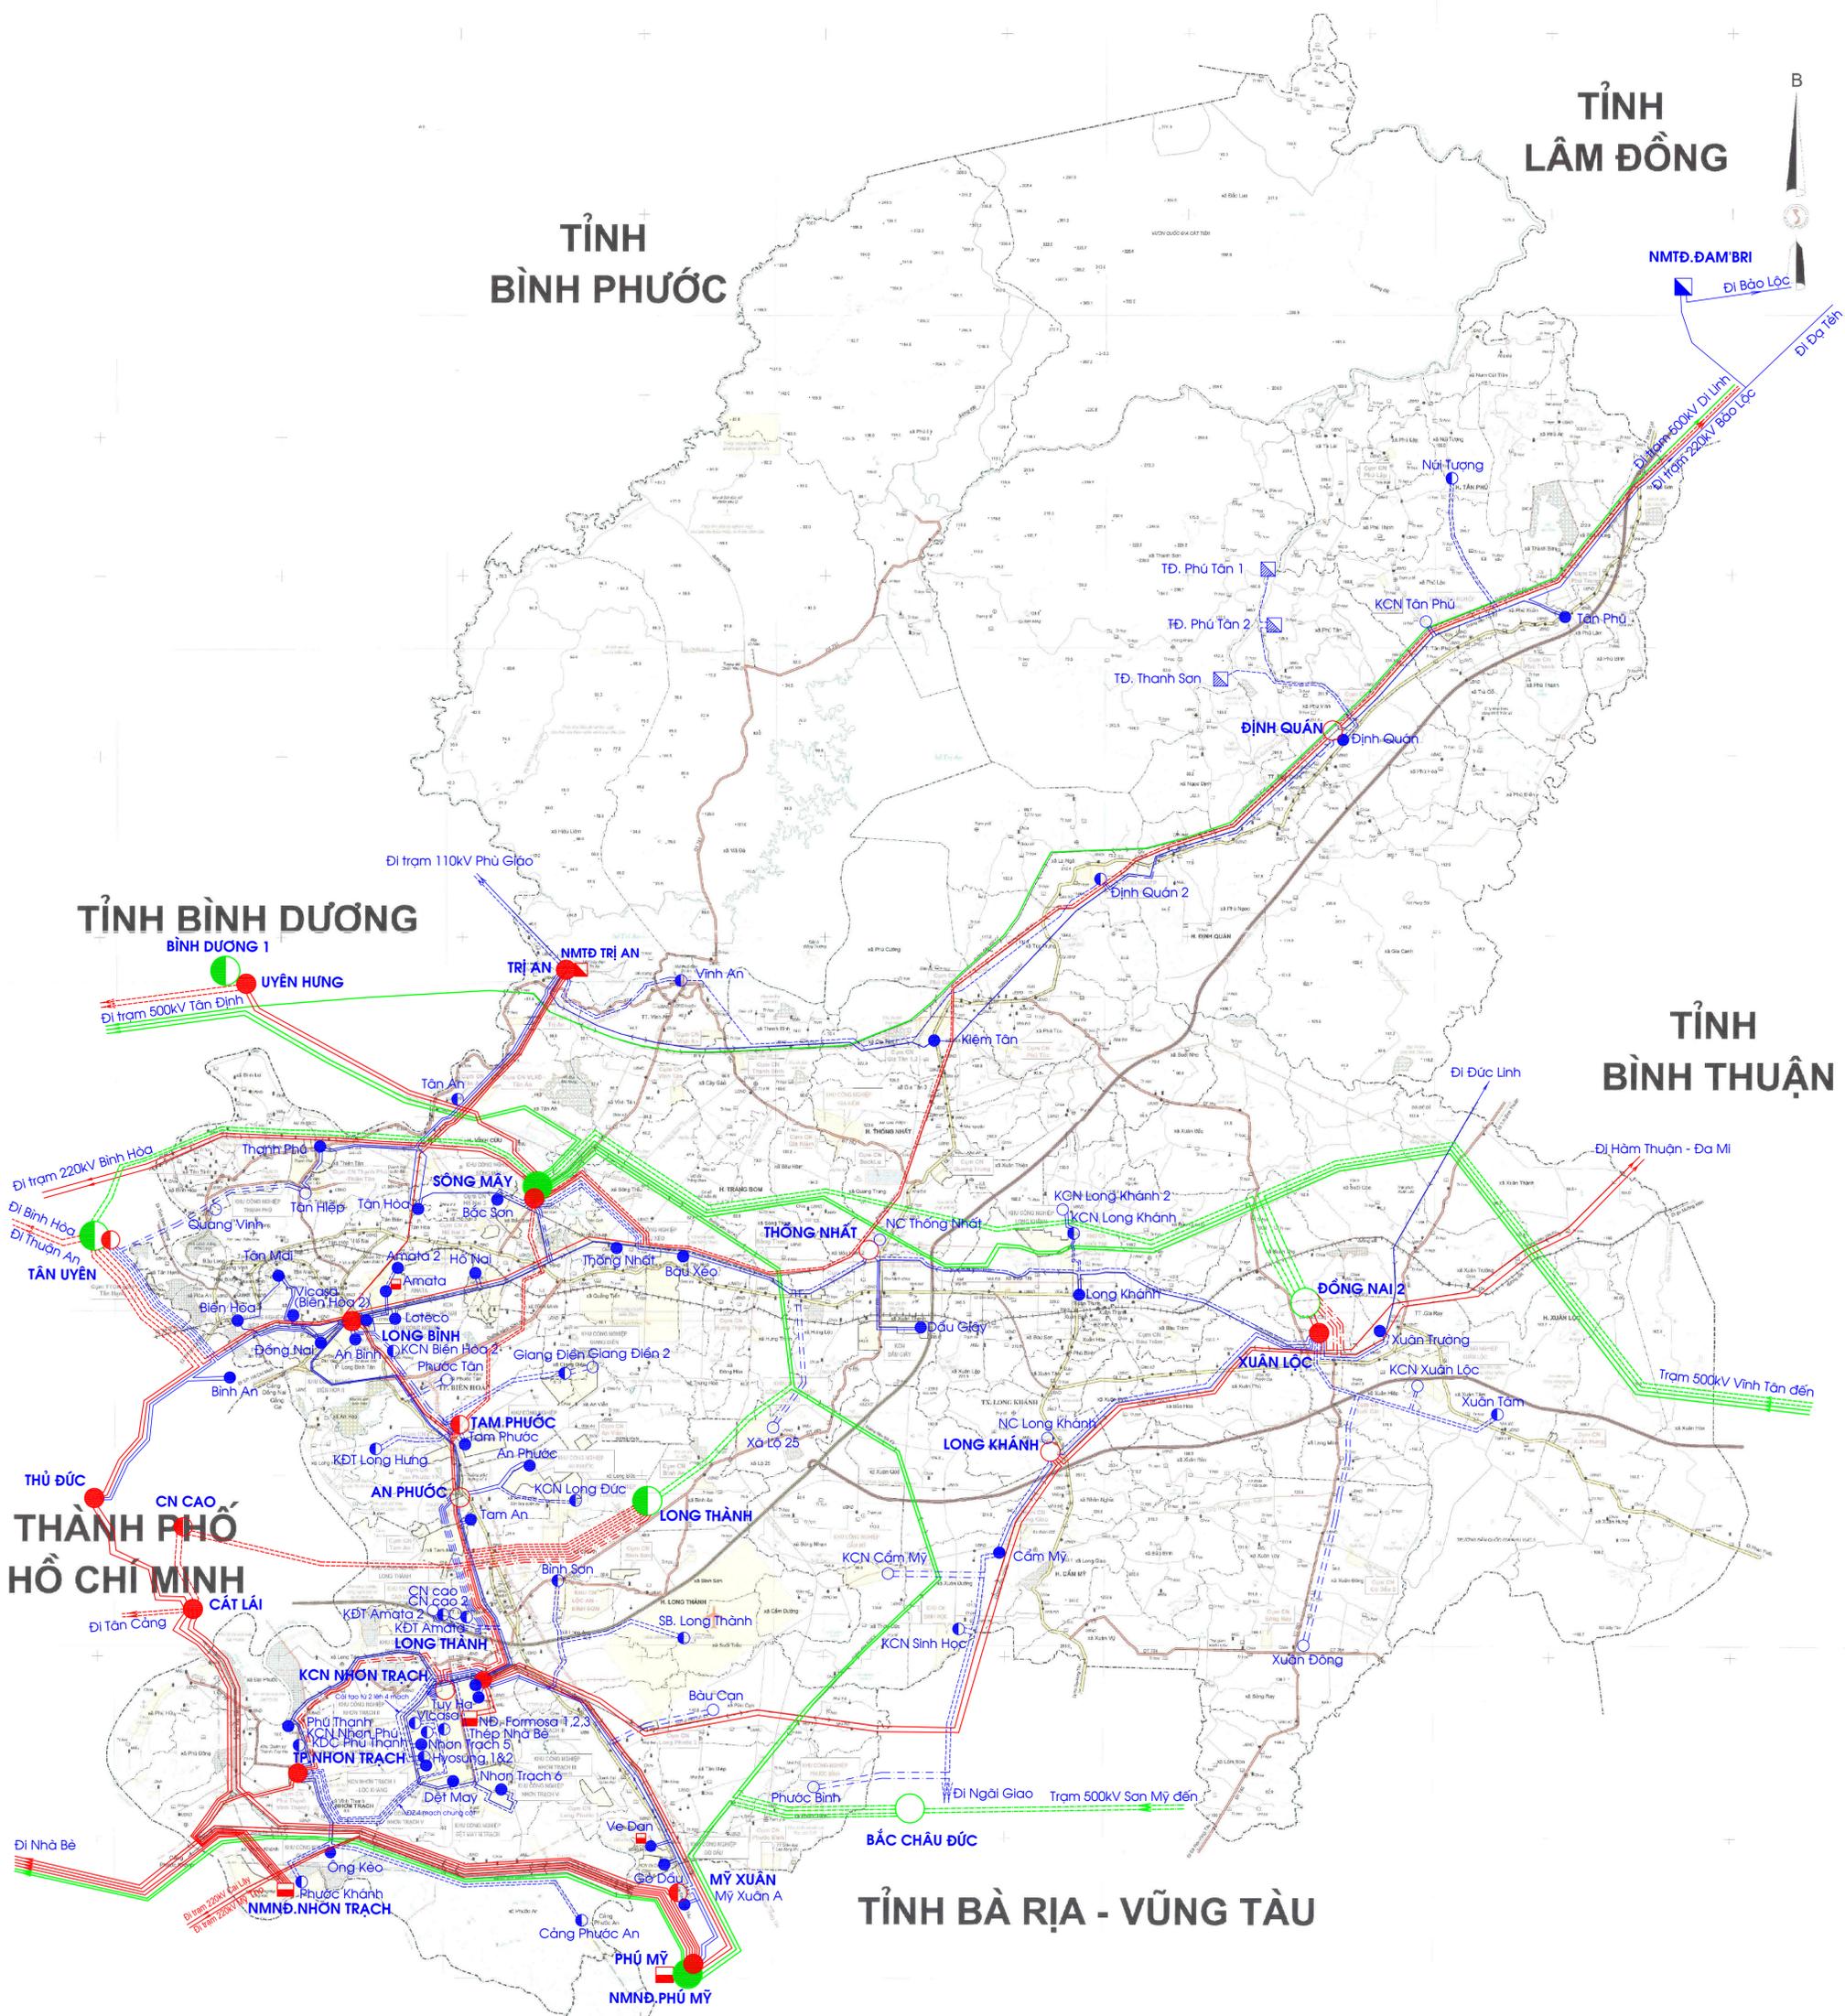

Ký hiệu

- ĐZ VÀ TBA 500KV HIỆN CÓ
- ĐZ VÀ TBA 500KV DỰ KIẾN GĐ. 2016-2020
- ĐZ VÀ TBA 500KV DỰ KIẾN GĐ. 2021-2025
- ĐZ VÀ TBA 220KV HIỆN CÓ
- ĐZ VÀ TBA 220KV DỰ KIẾN GĐ. 2016-2020
- ĐZ VÀ TBA 220KV DỰ KIẾN GĐ. 2021-2025
- ĐZ VÀ TBA 110KV HIỆN CÓ
- ĐZ VÀ TBA 110KV DỰ KIẾN GĐ. 2016-2020
- ĐZ VÀ TBA 110KV DỰ KIẾN GĐ. 2021-2025
- ▣ NHÀ MÁY THỦY ĐIỆN HIỆN CÓ; GĐ 2016-2020
- ▣ NHÀ MÁY NHIỆT ĐIỆN HIỆN CÓ, 2016-2020
- ▣ NHÀ MÁY NHIỆT ĐIỆN GĐ. 2021-2025

BỘ CÔNG THƯƠNG VIỆN NĂNG LƯỢNG		QUY HOẠCH PHÁT TRIỂN ĐIỆN LỰC TỈNH ĐỒNG NAI GIAI ĐOẠN 2016-2025, CÓ XÉT ĐẾN 2035	
Trưởng phòng C.N.Đ.A	Hồ Thị Kim Nga	Thiết kế Kiểm tra	Nguyễn Đức Hạnh
BẢN ĐỒ LƯỚI ĐIỆN 500-220-110KV TỈNH ĐỒNG NAI ĐẾN NĂM 2025		GHD.T 01-2016 D709 - ĐN - HPI - 01	