
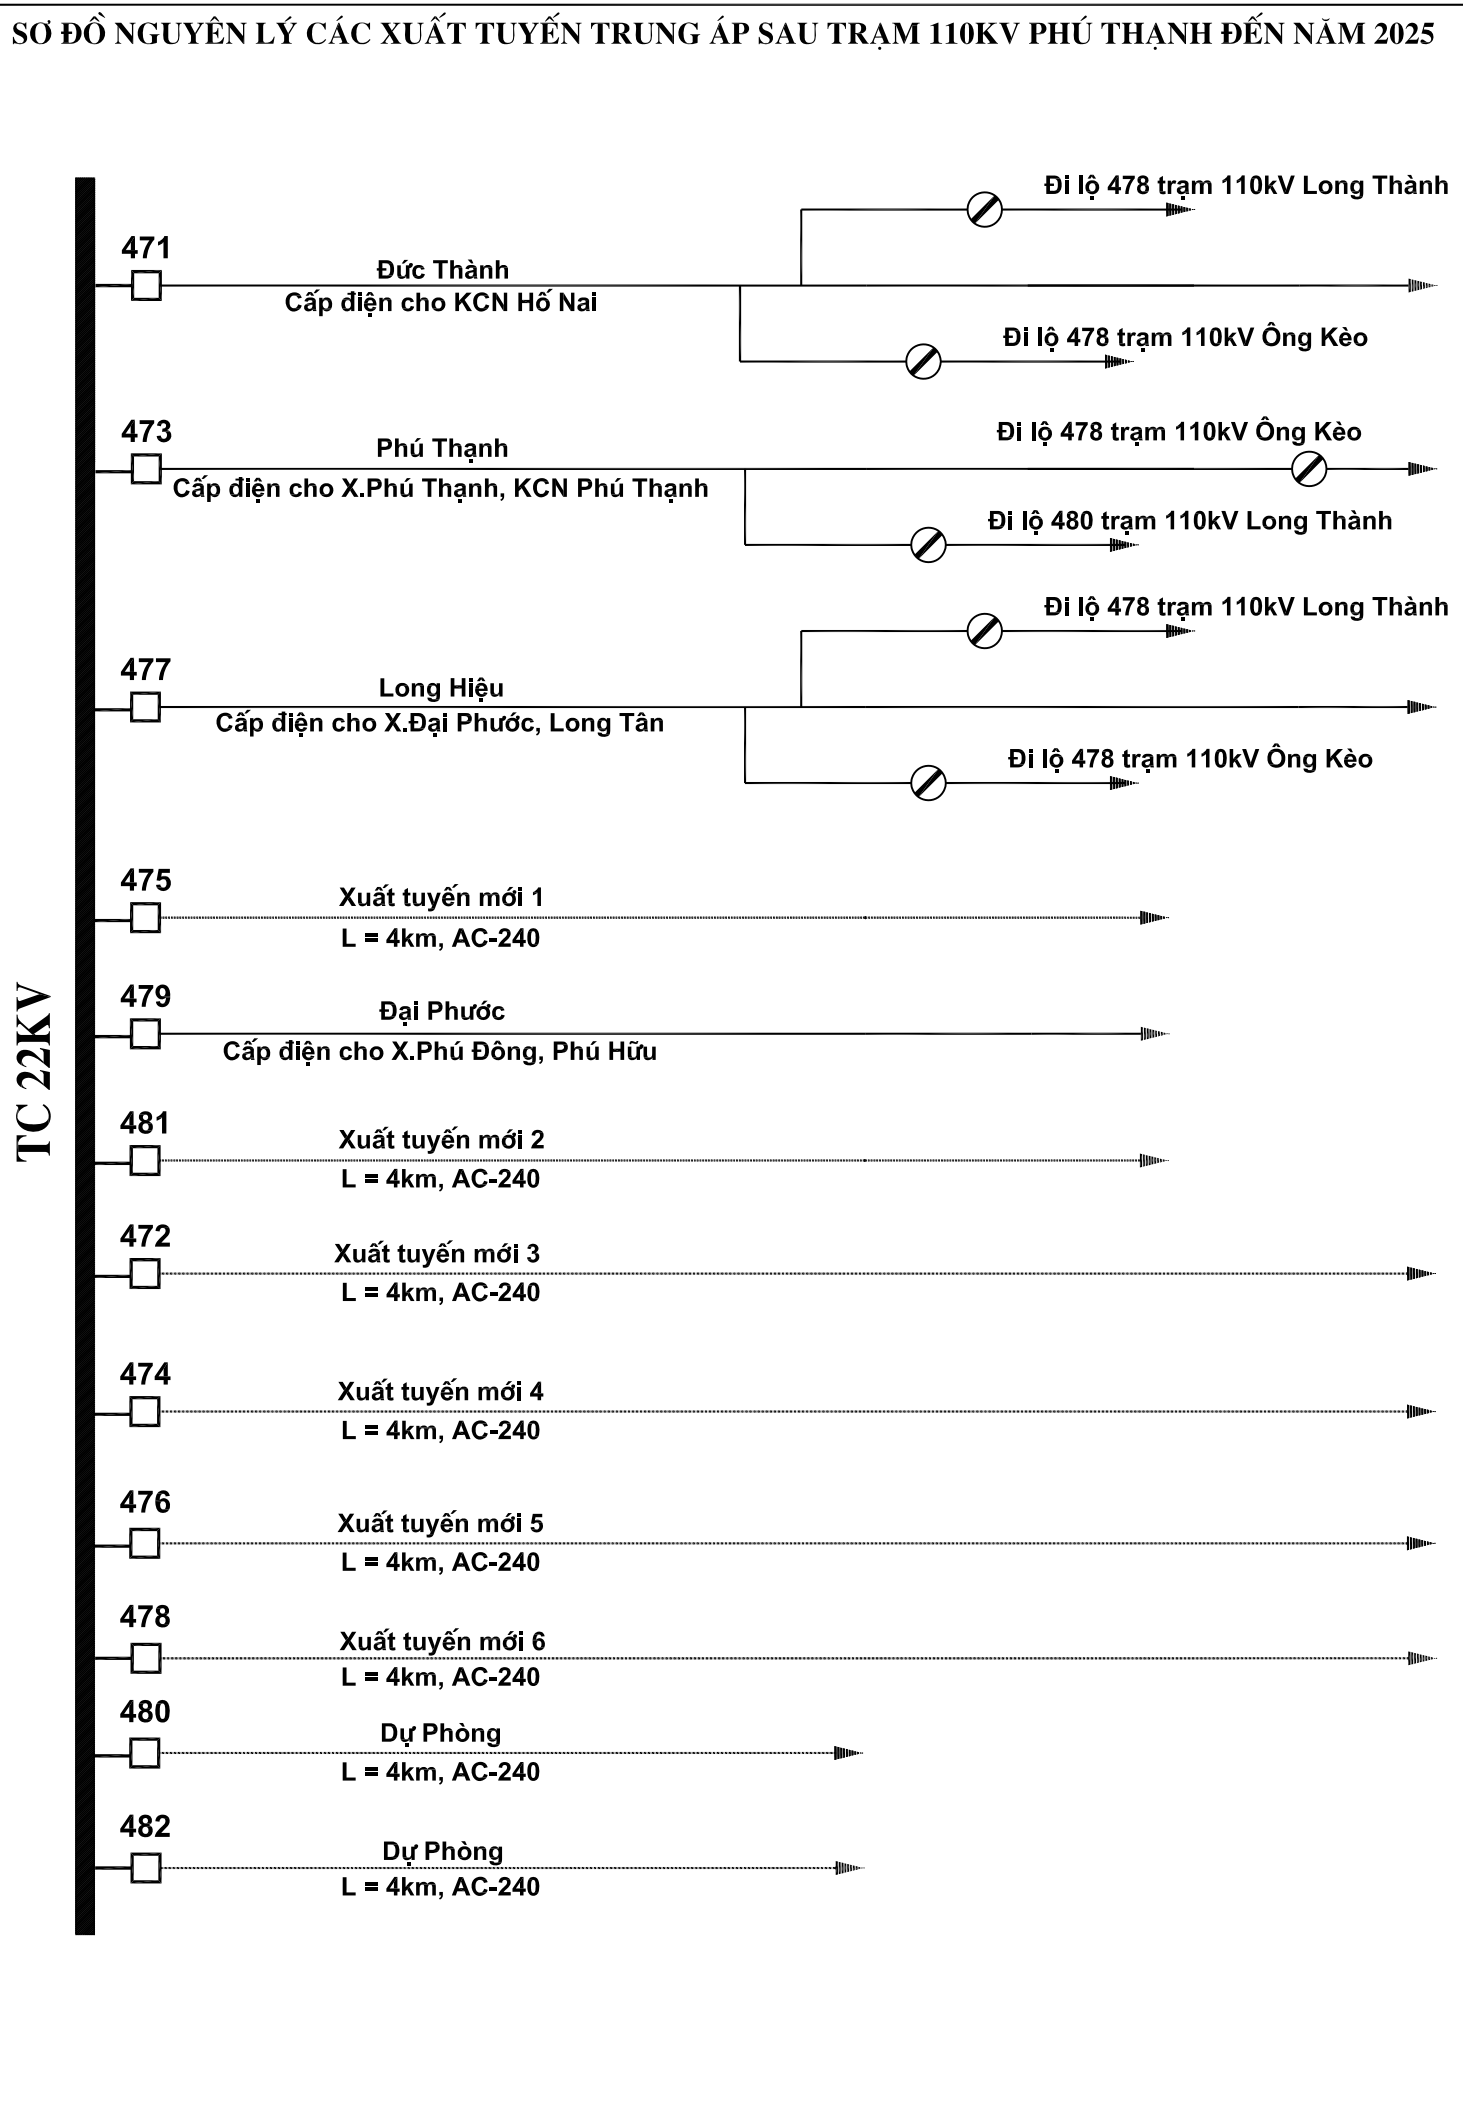
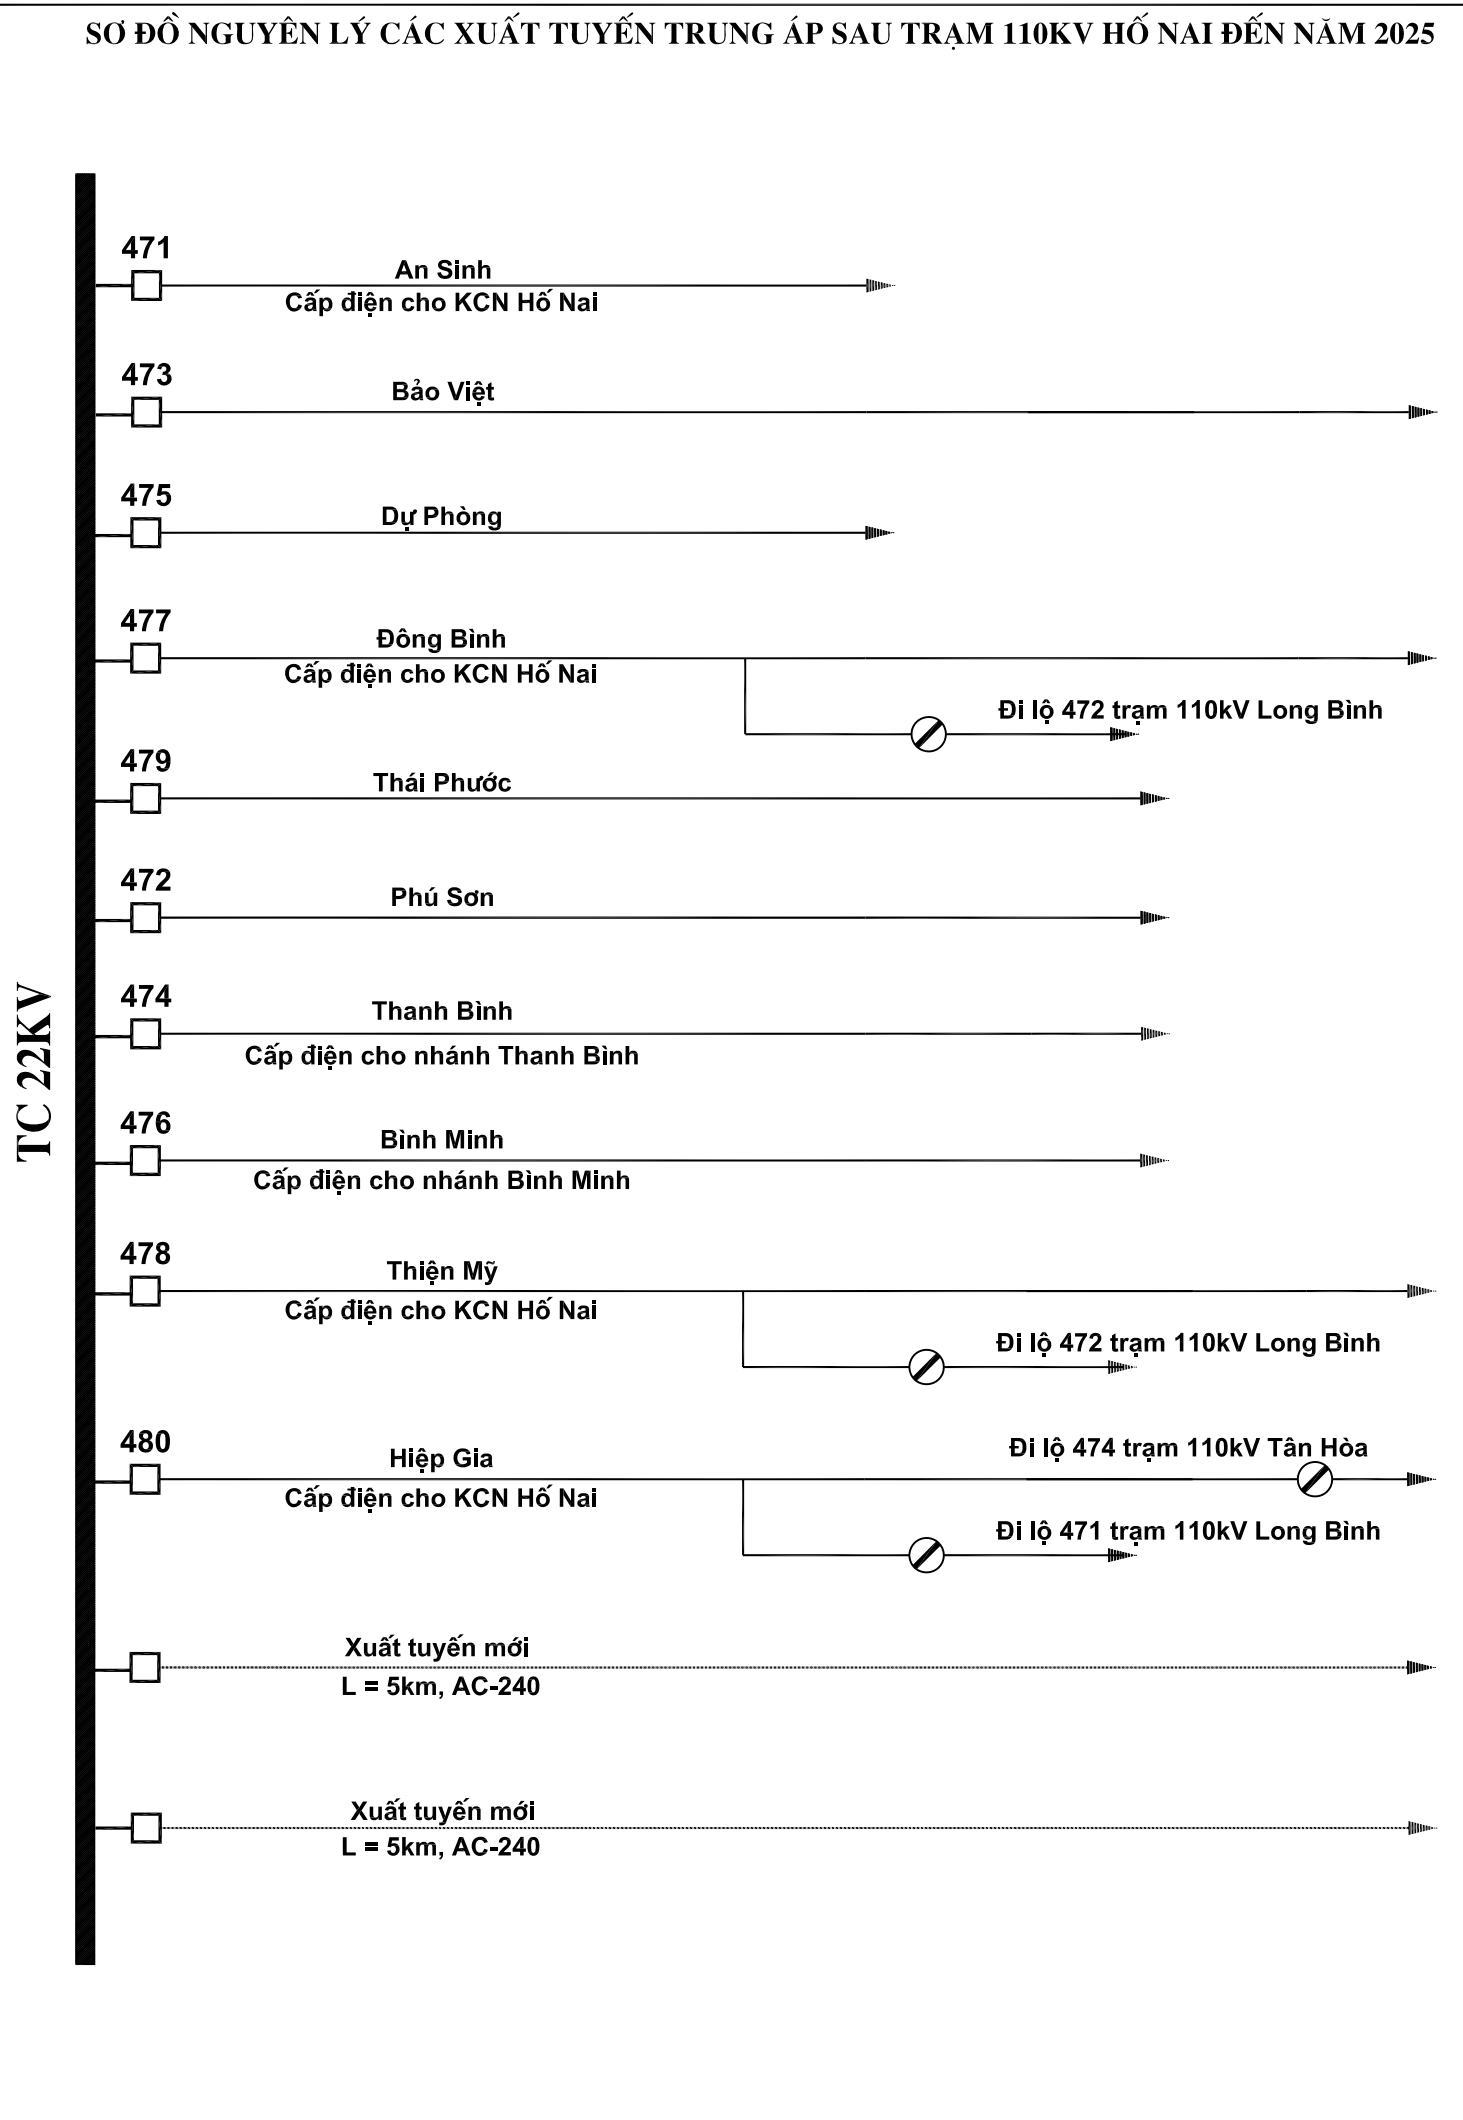
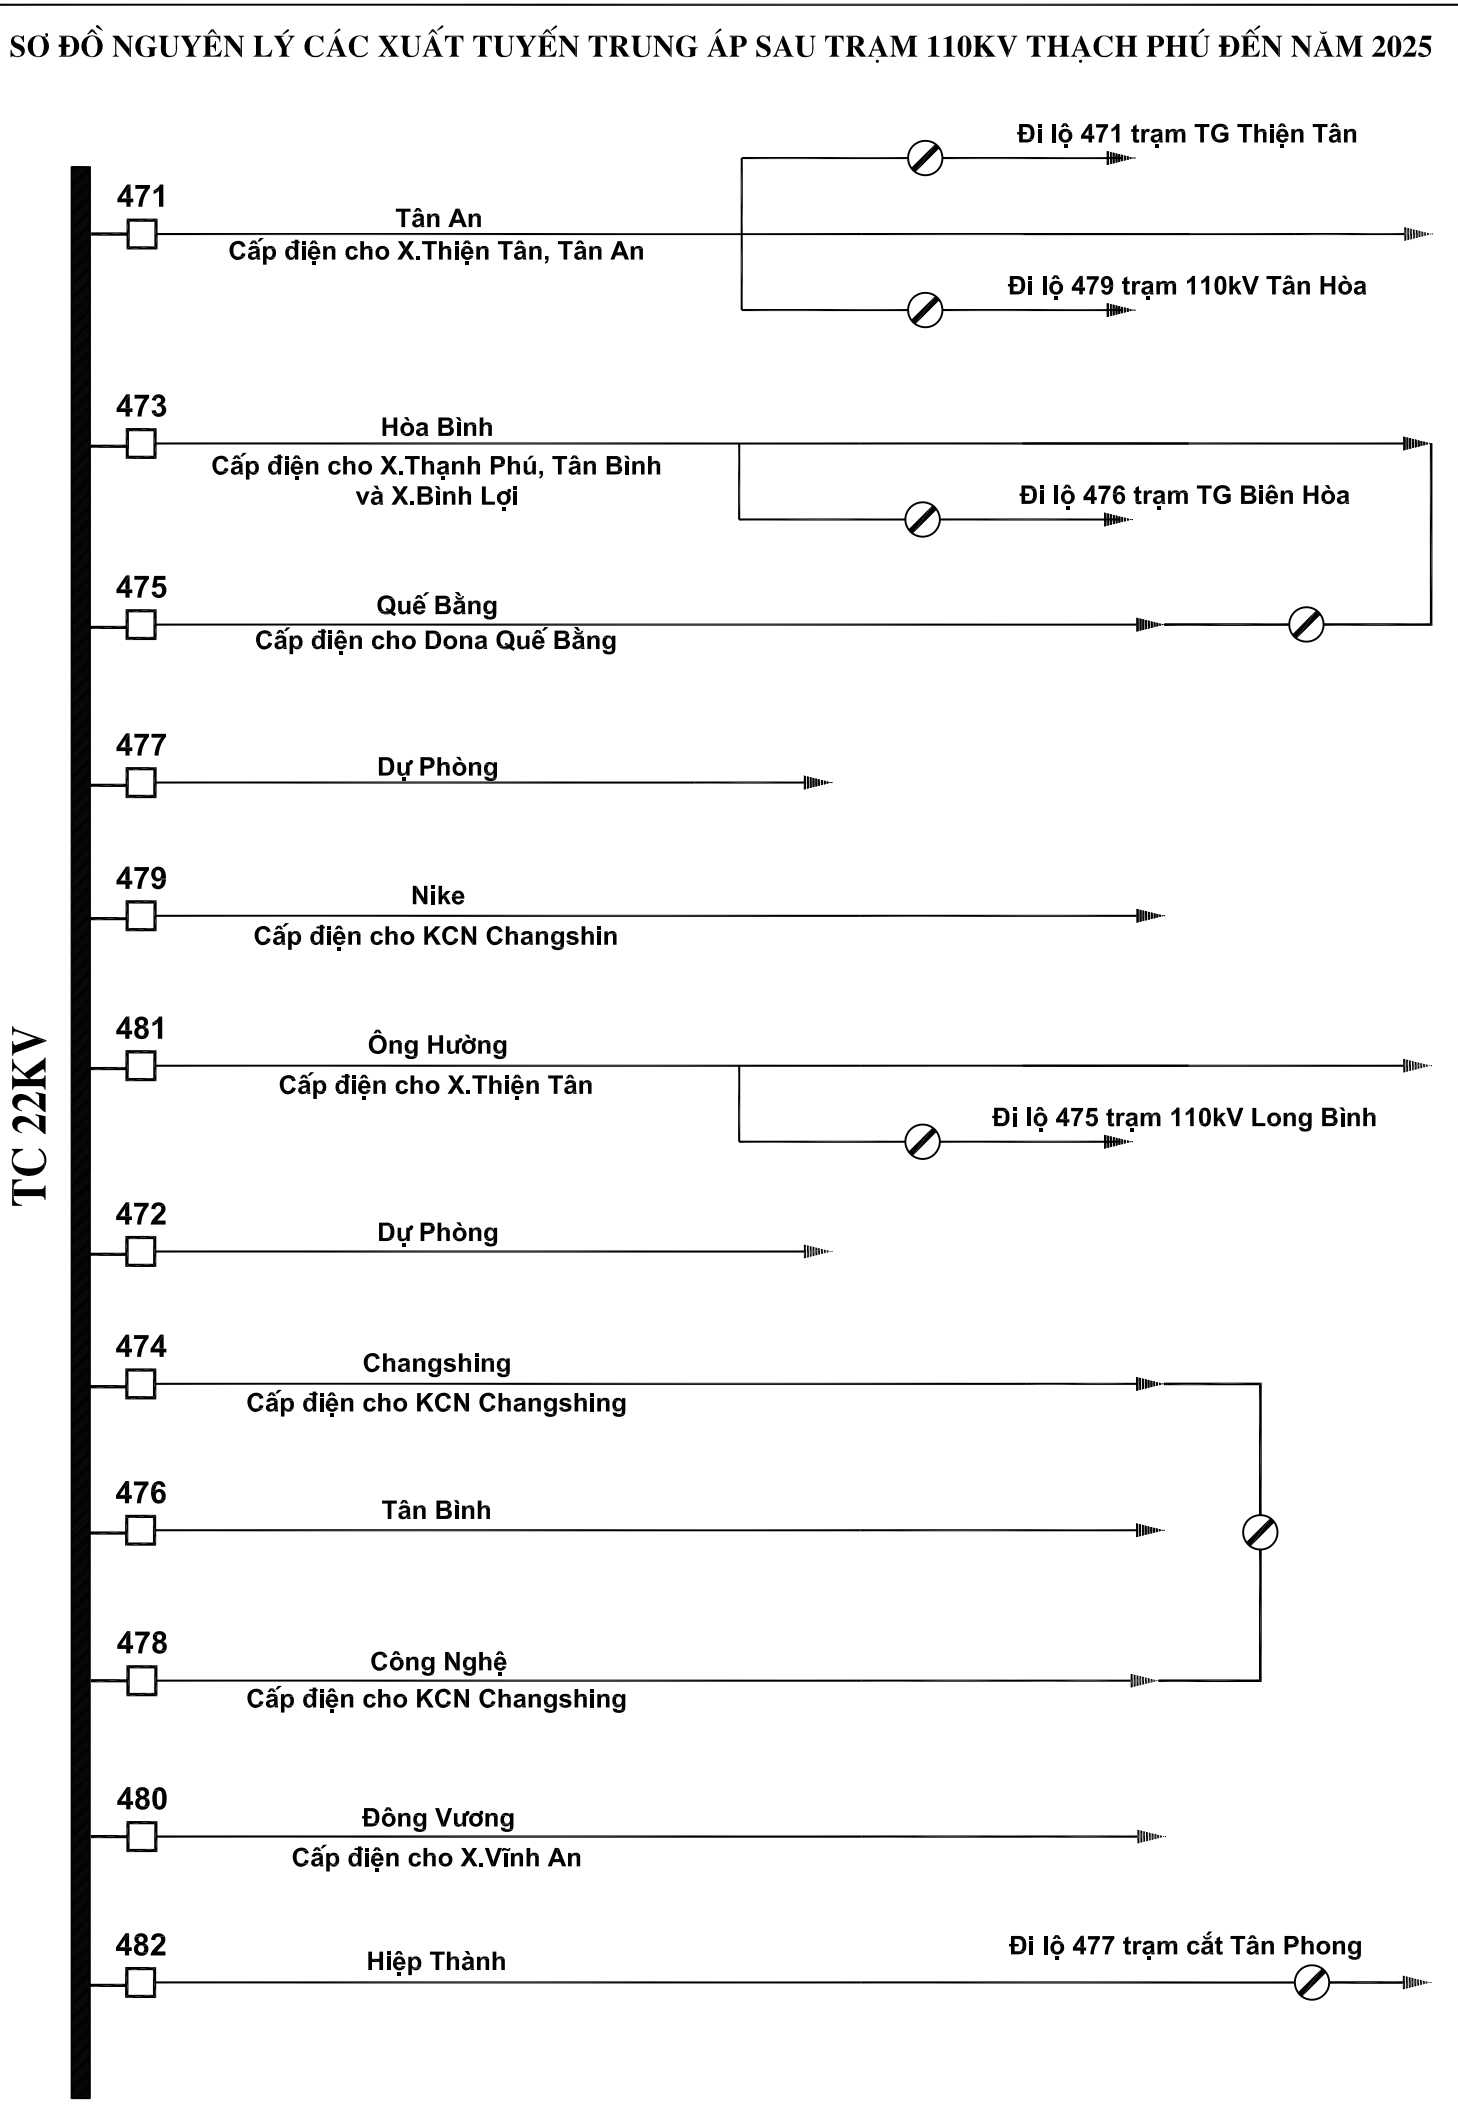
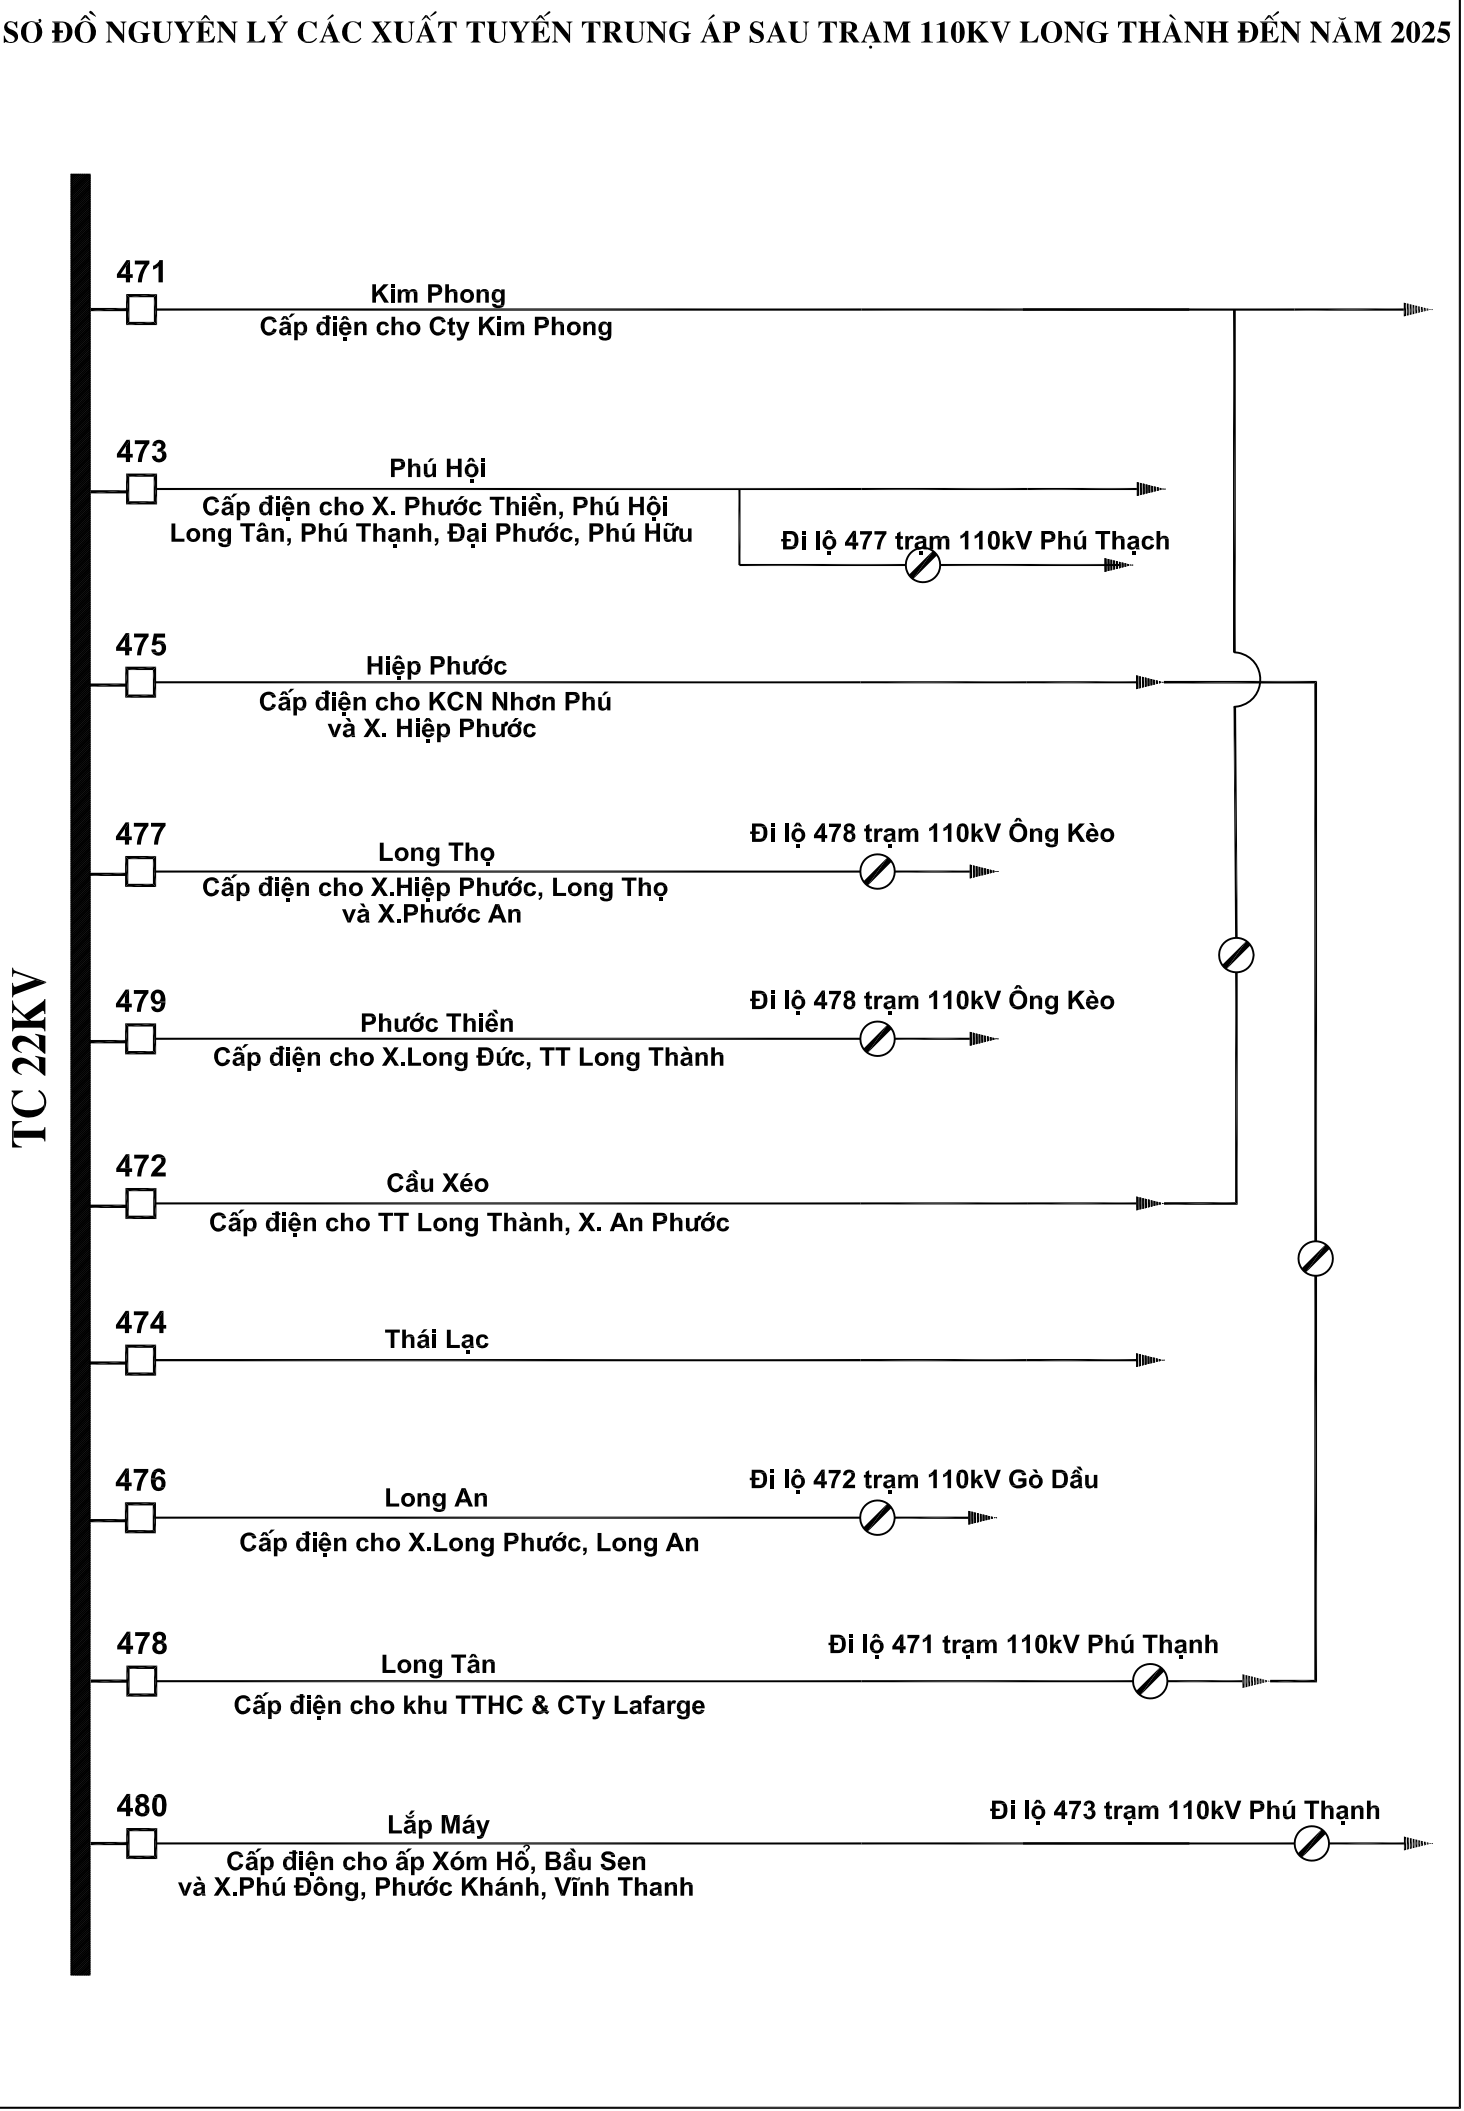
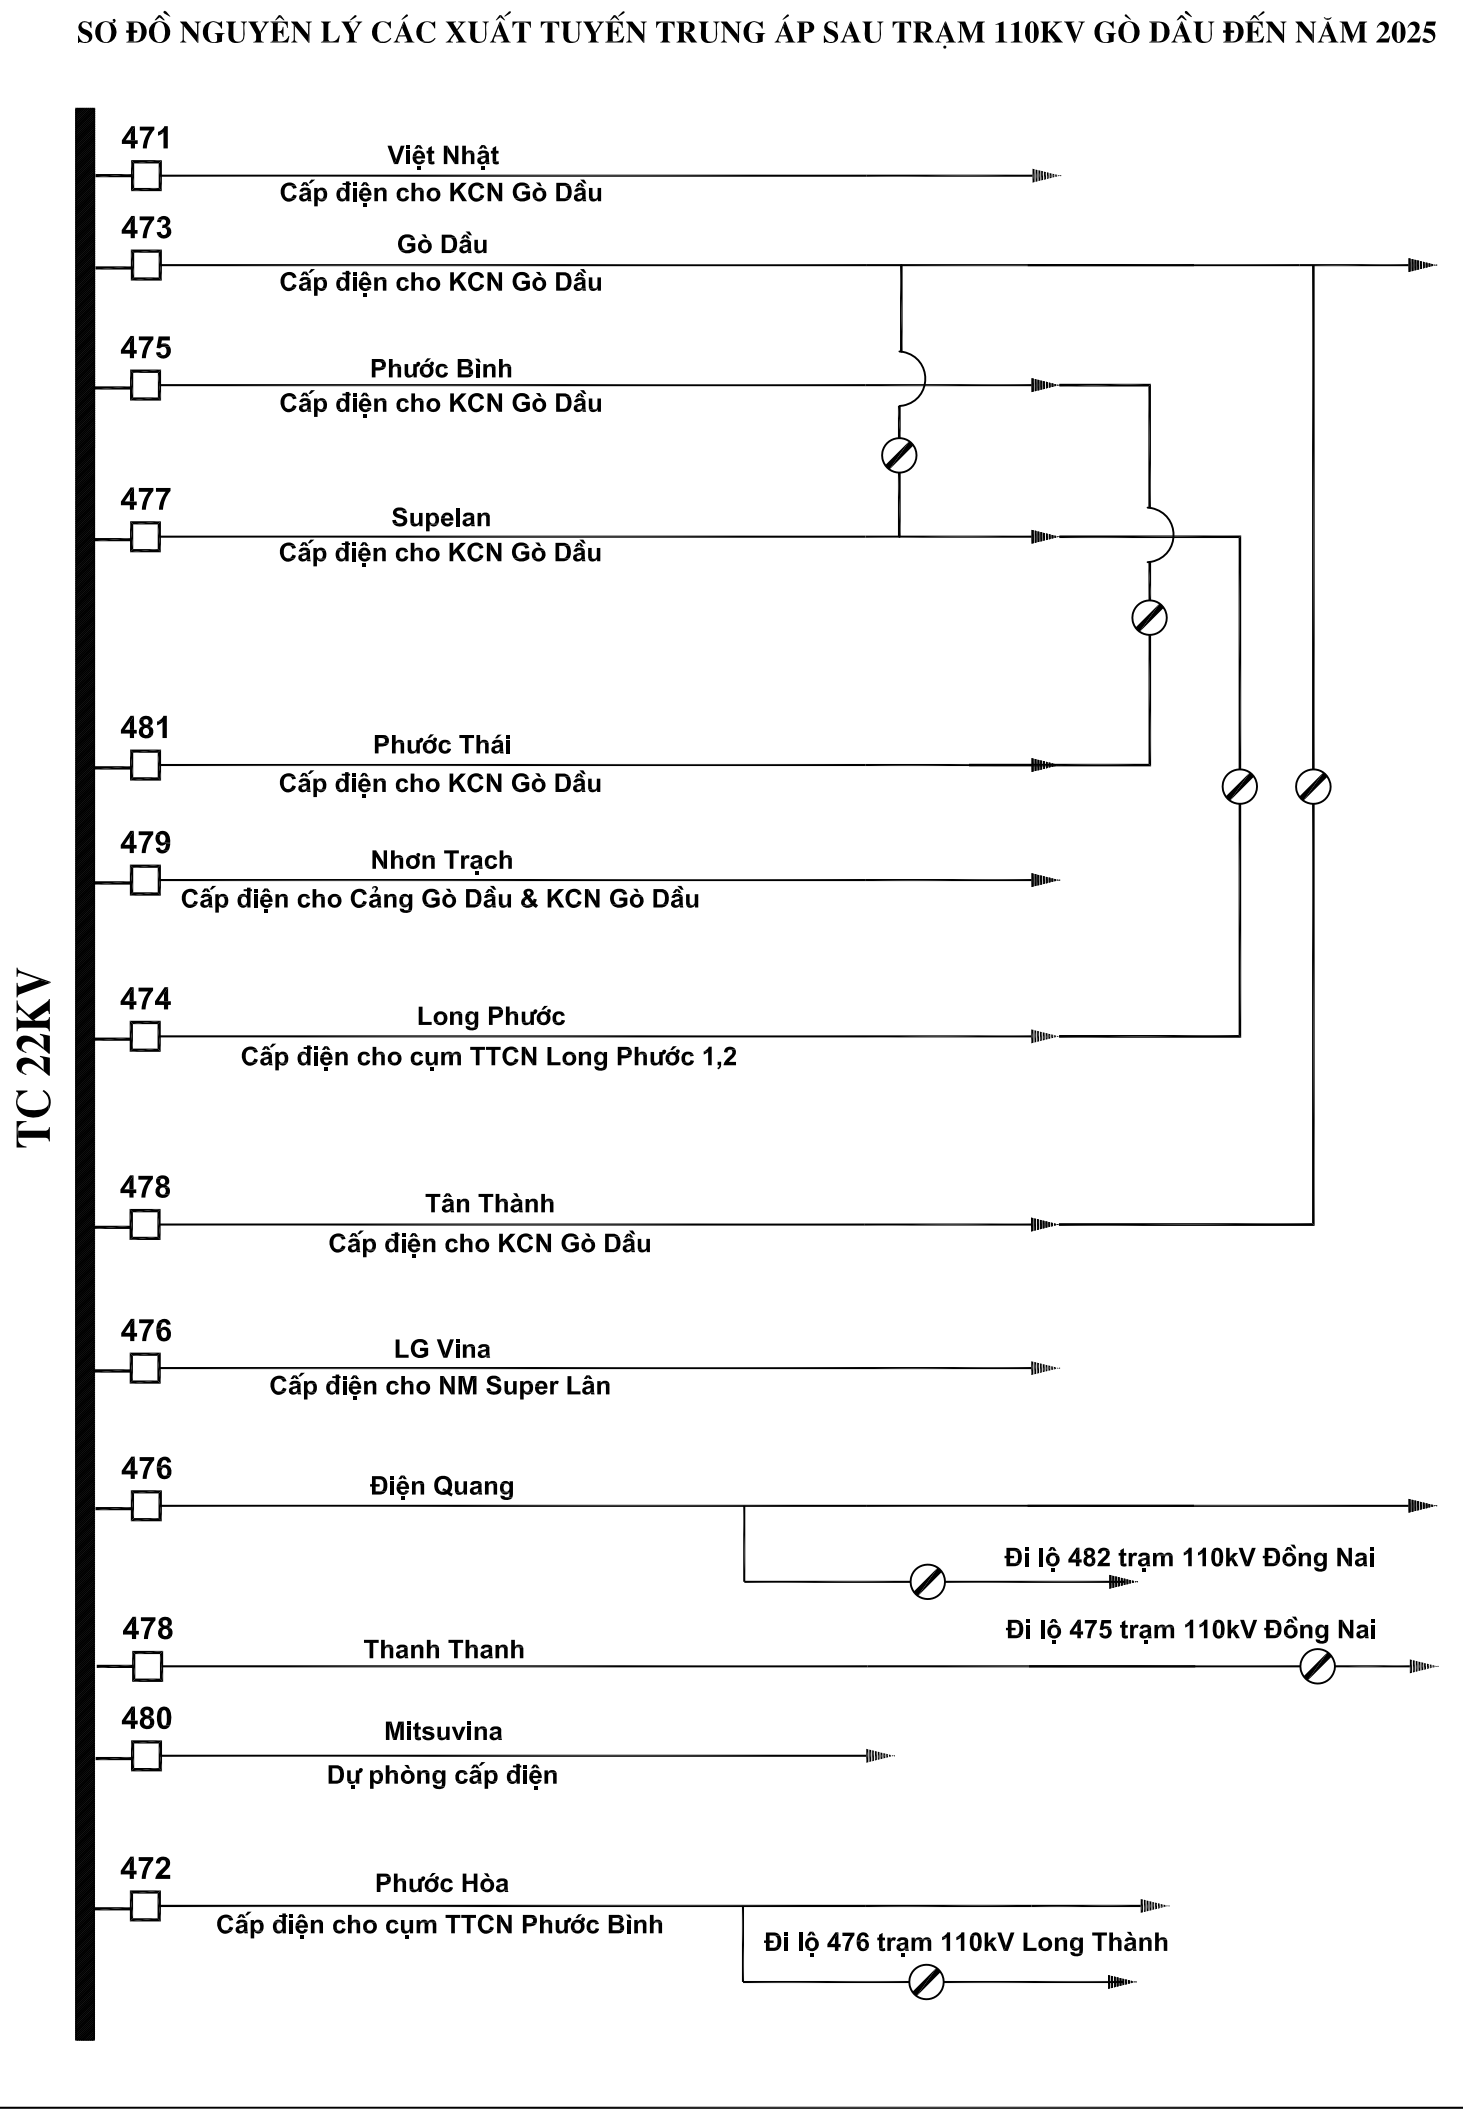
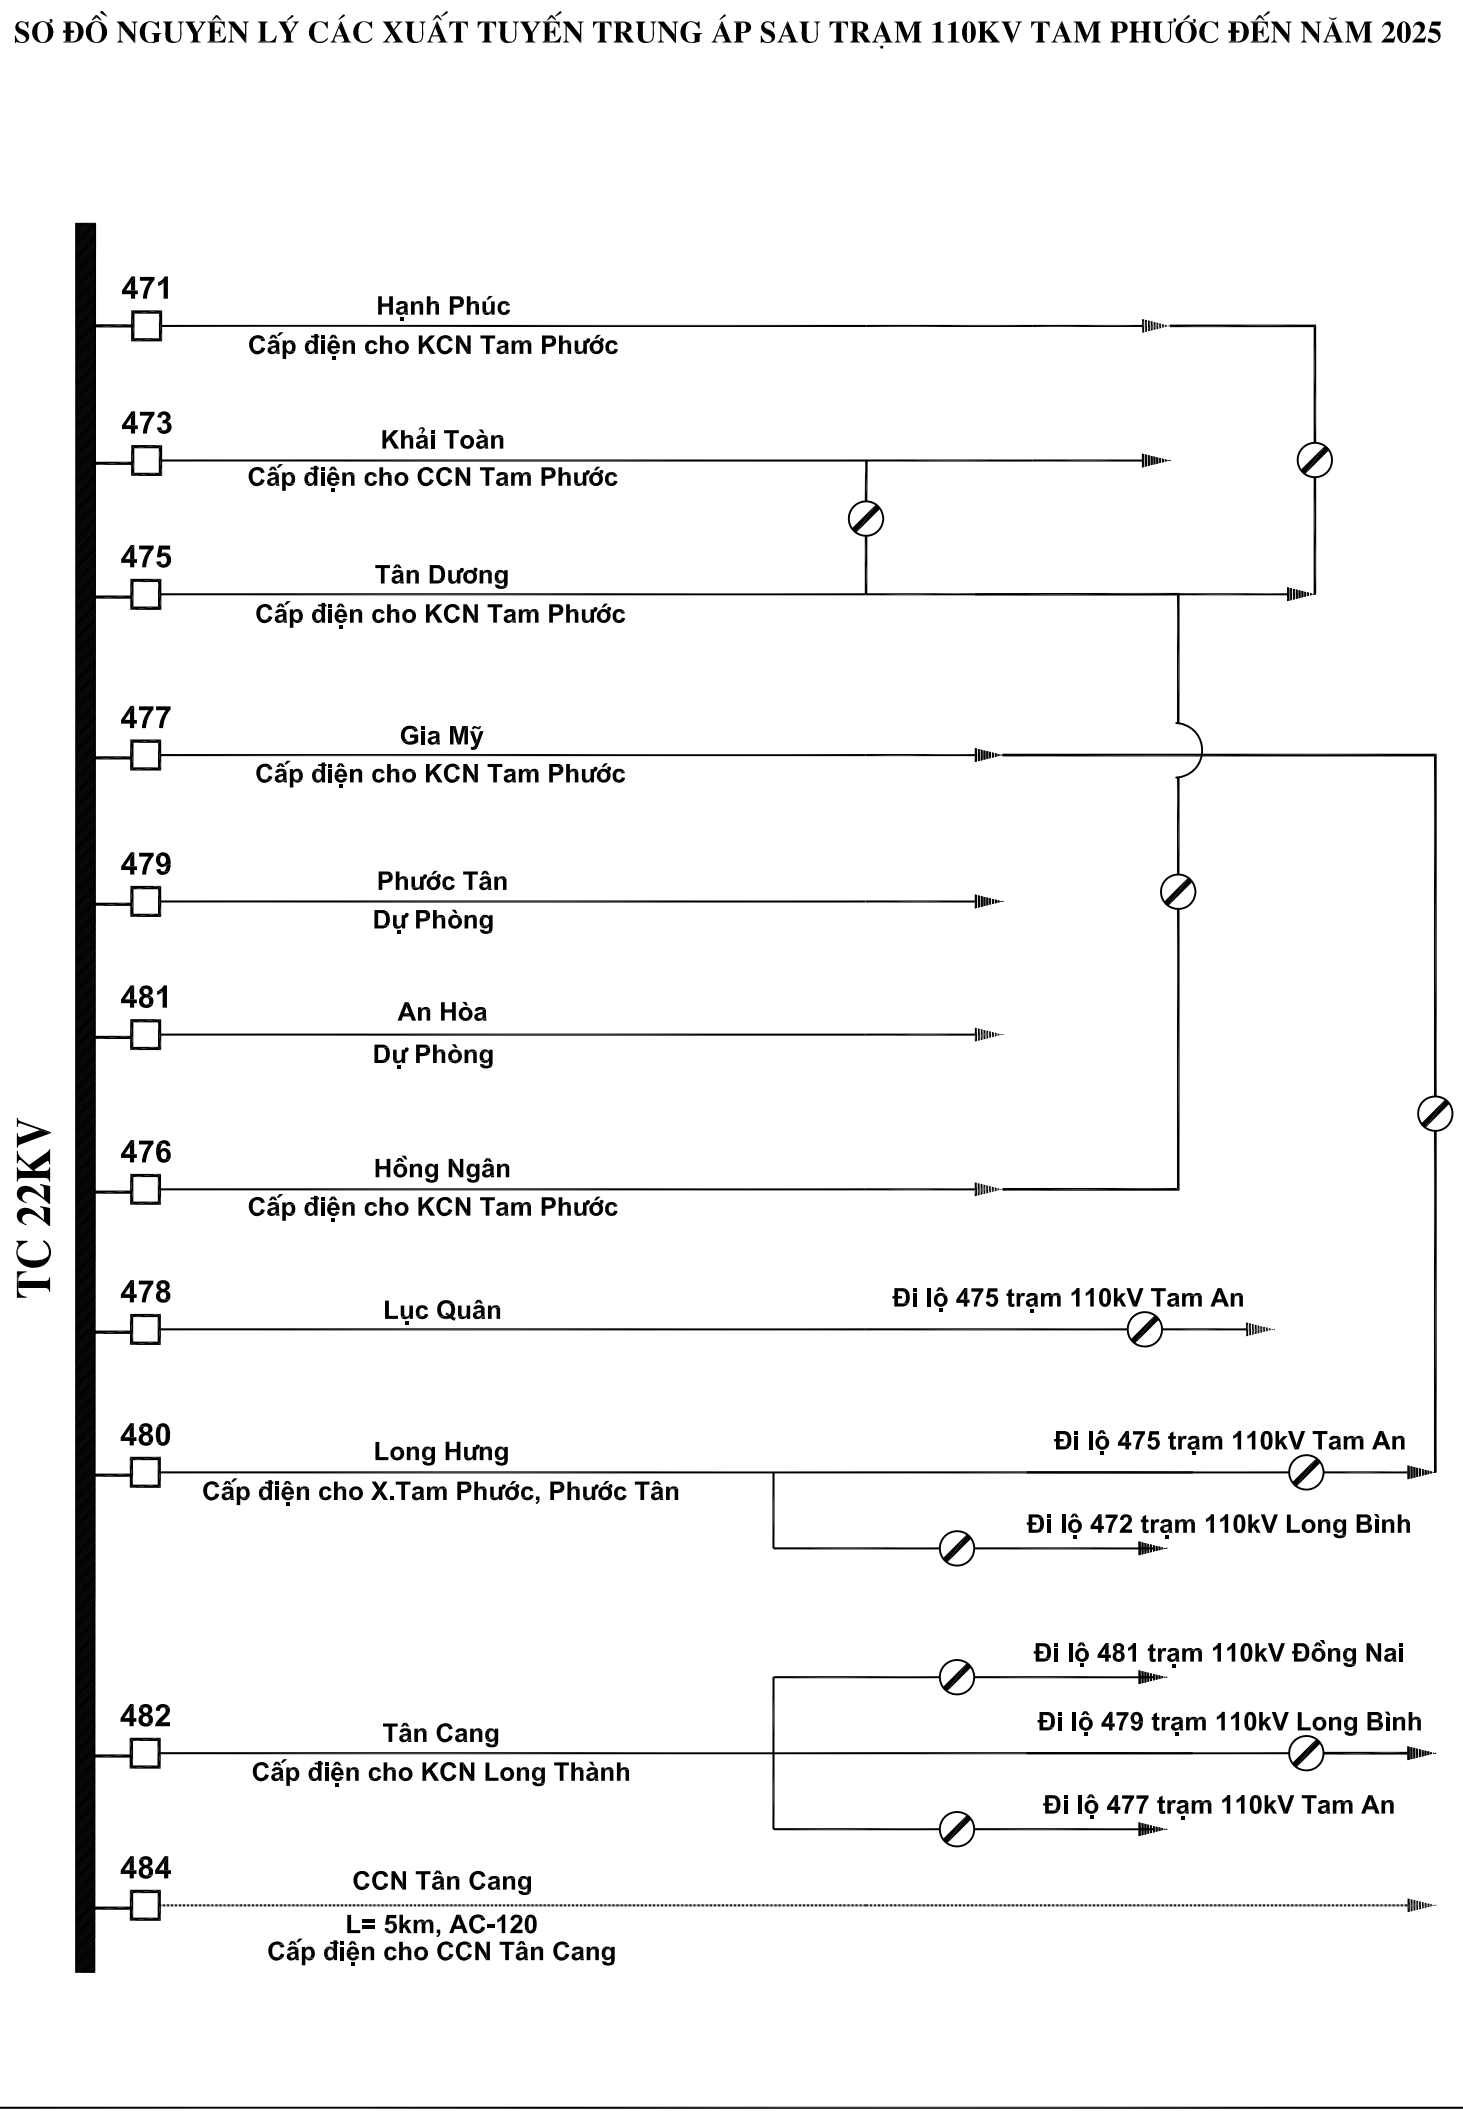
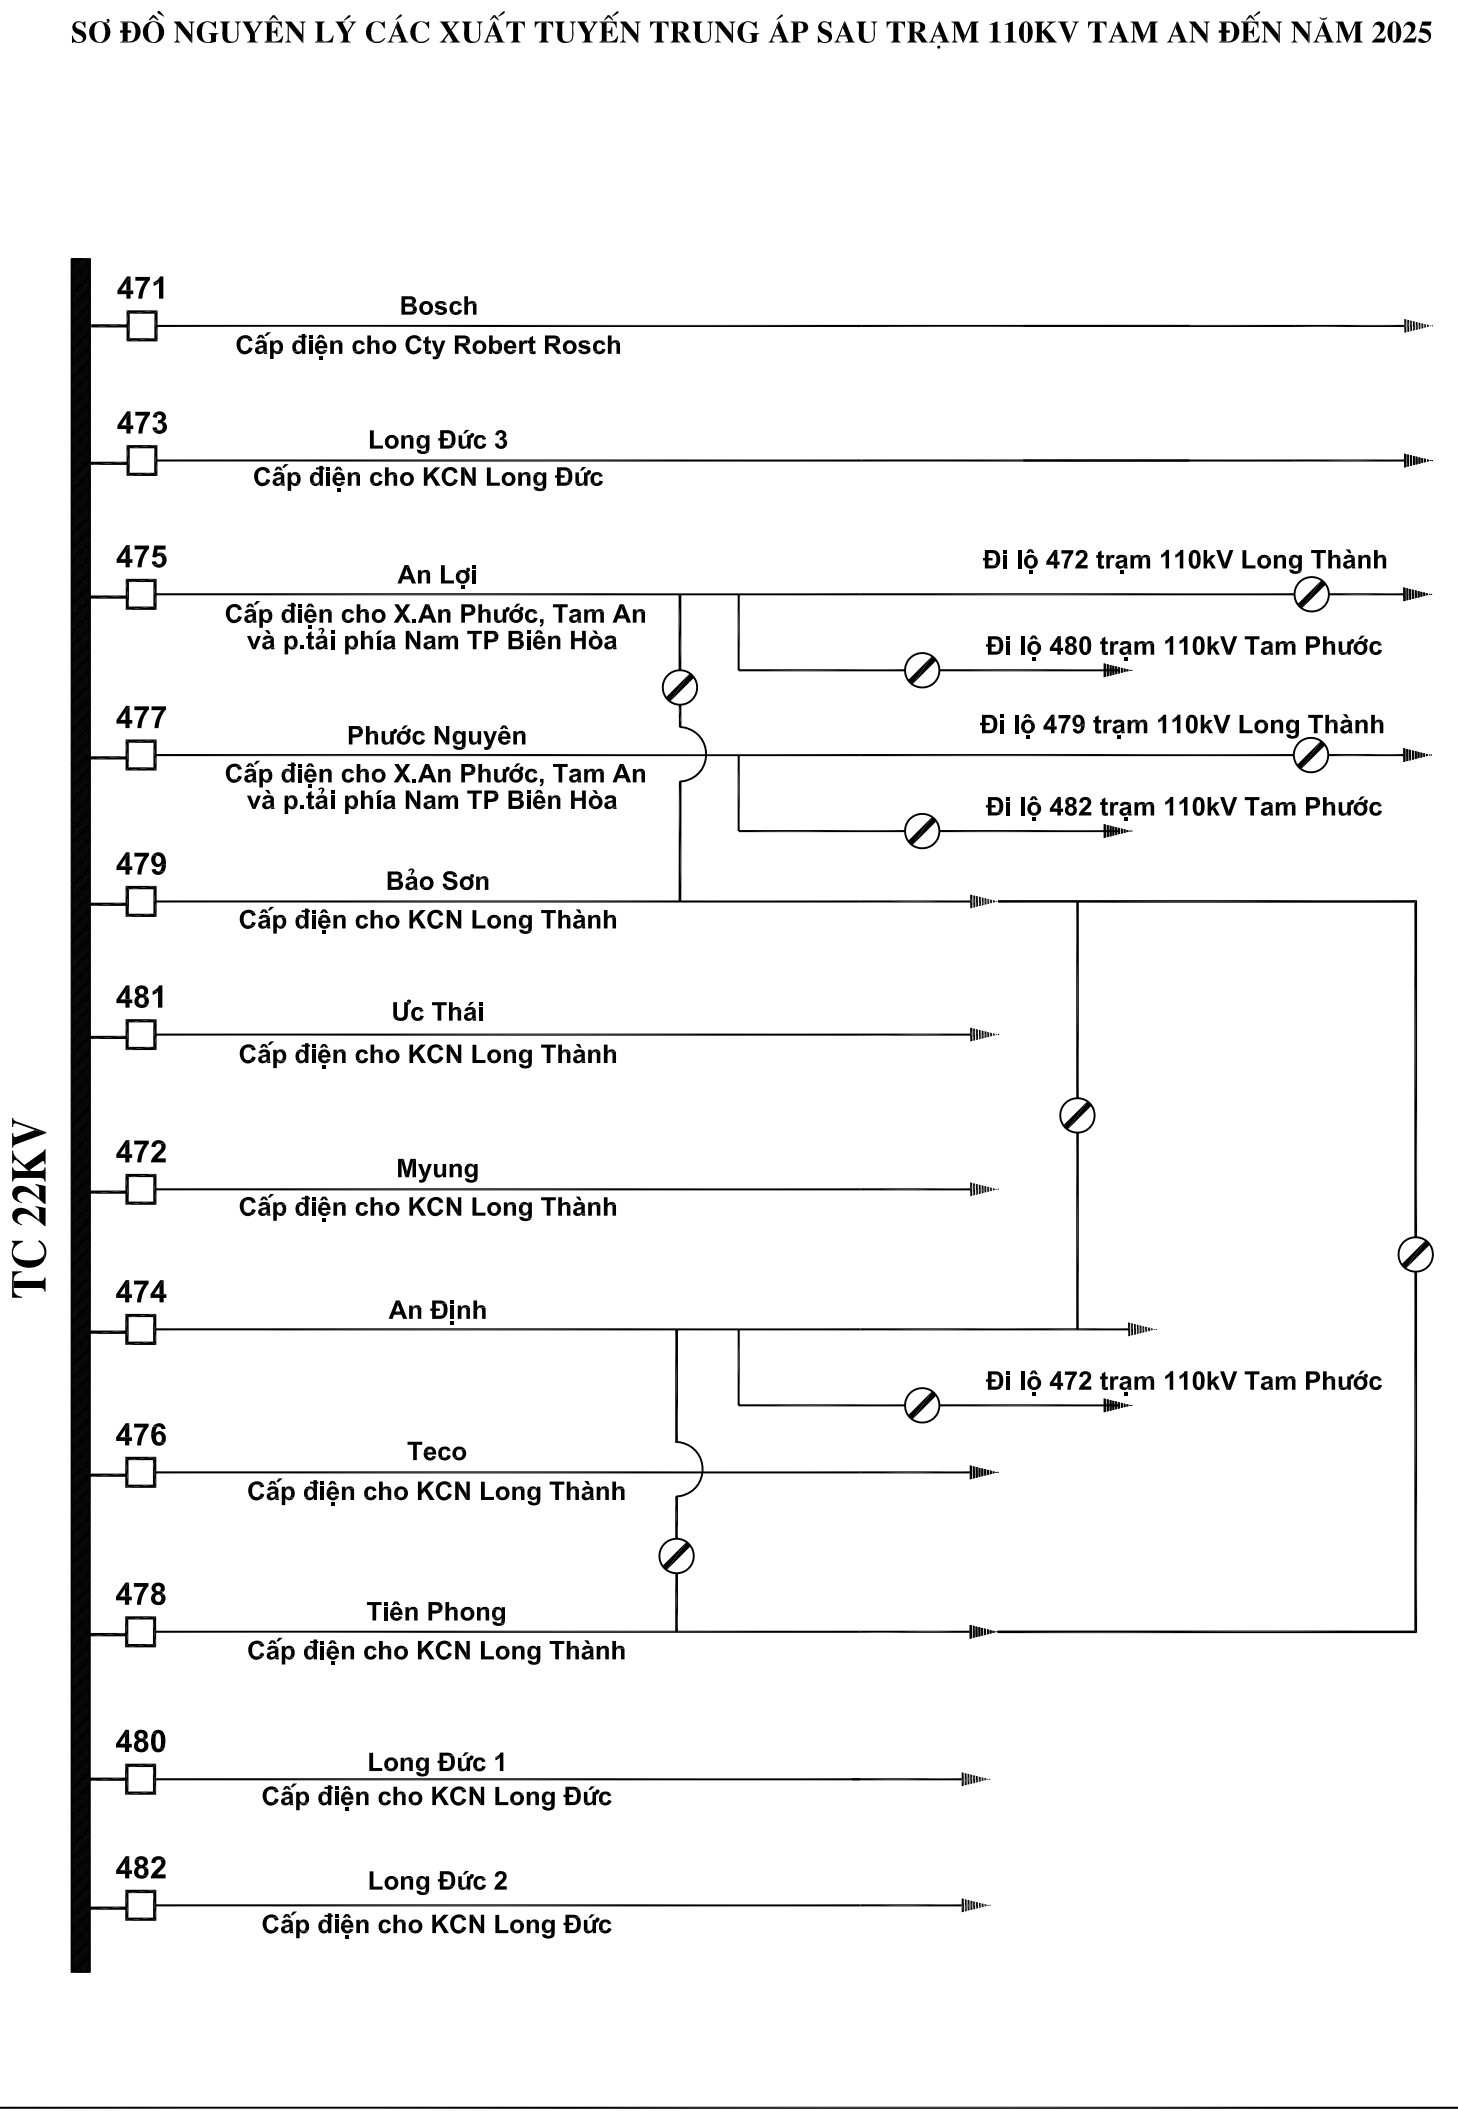
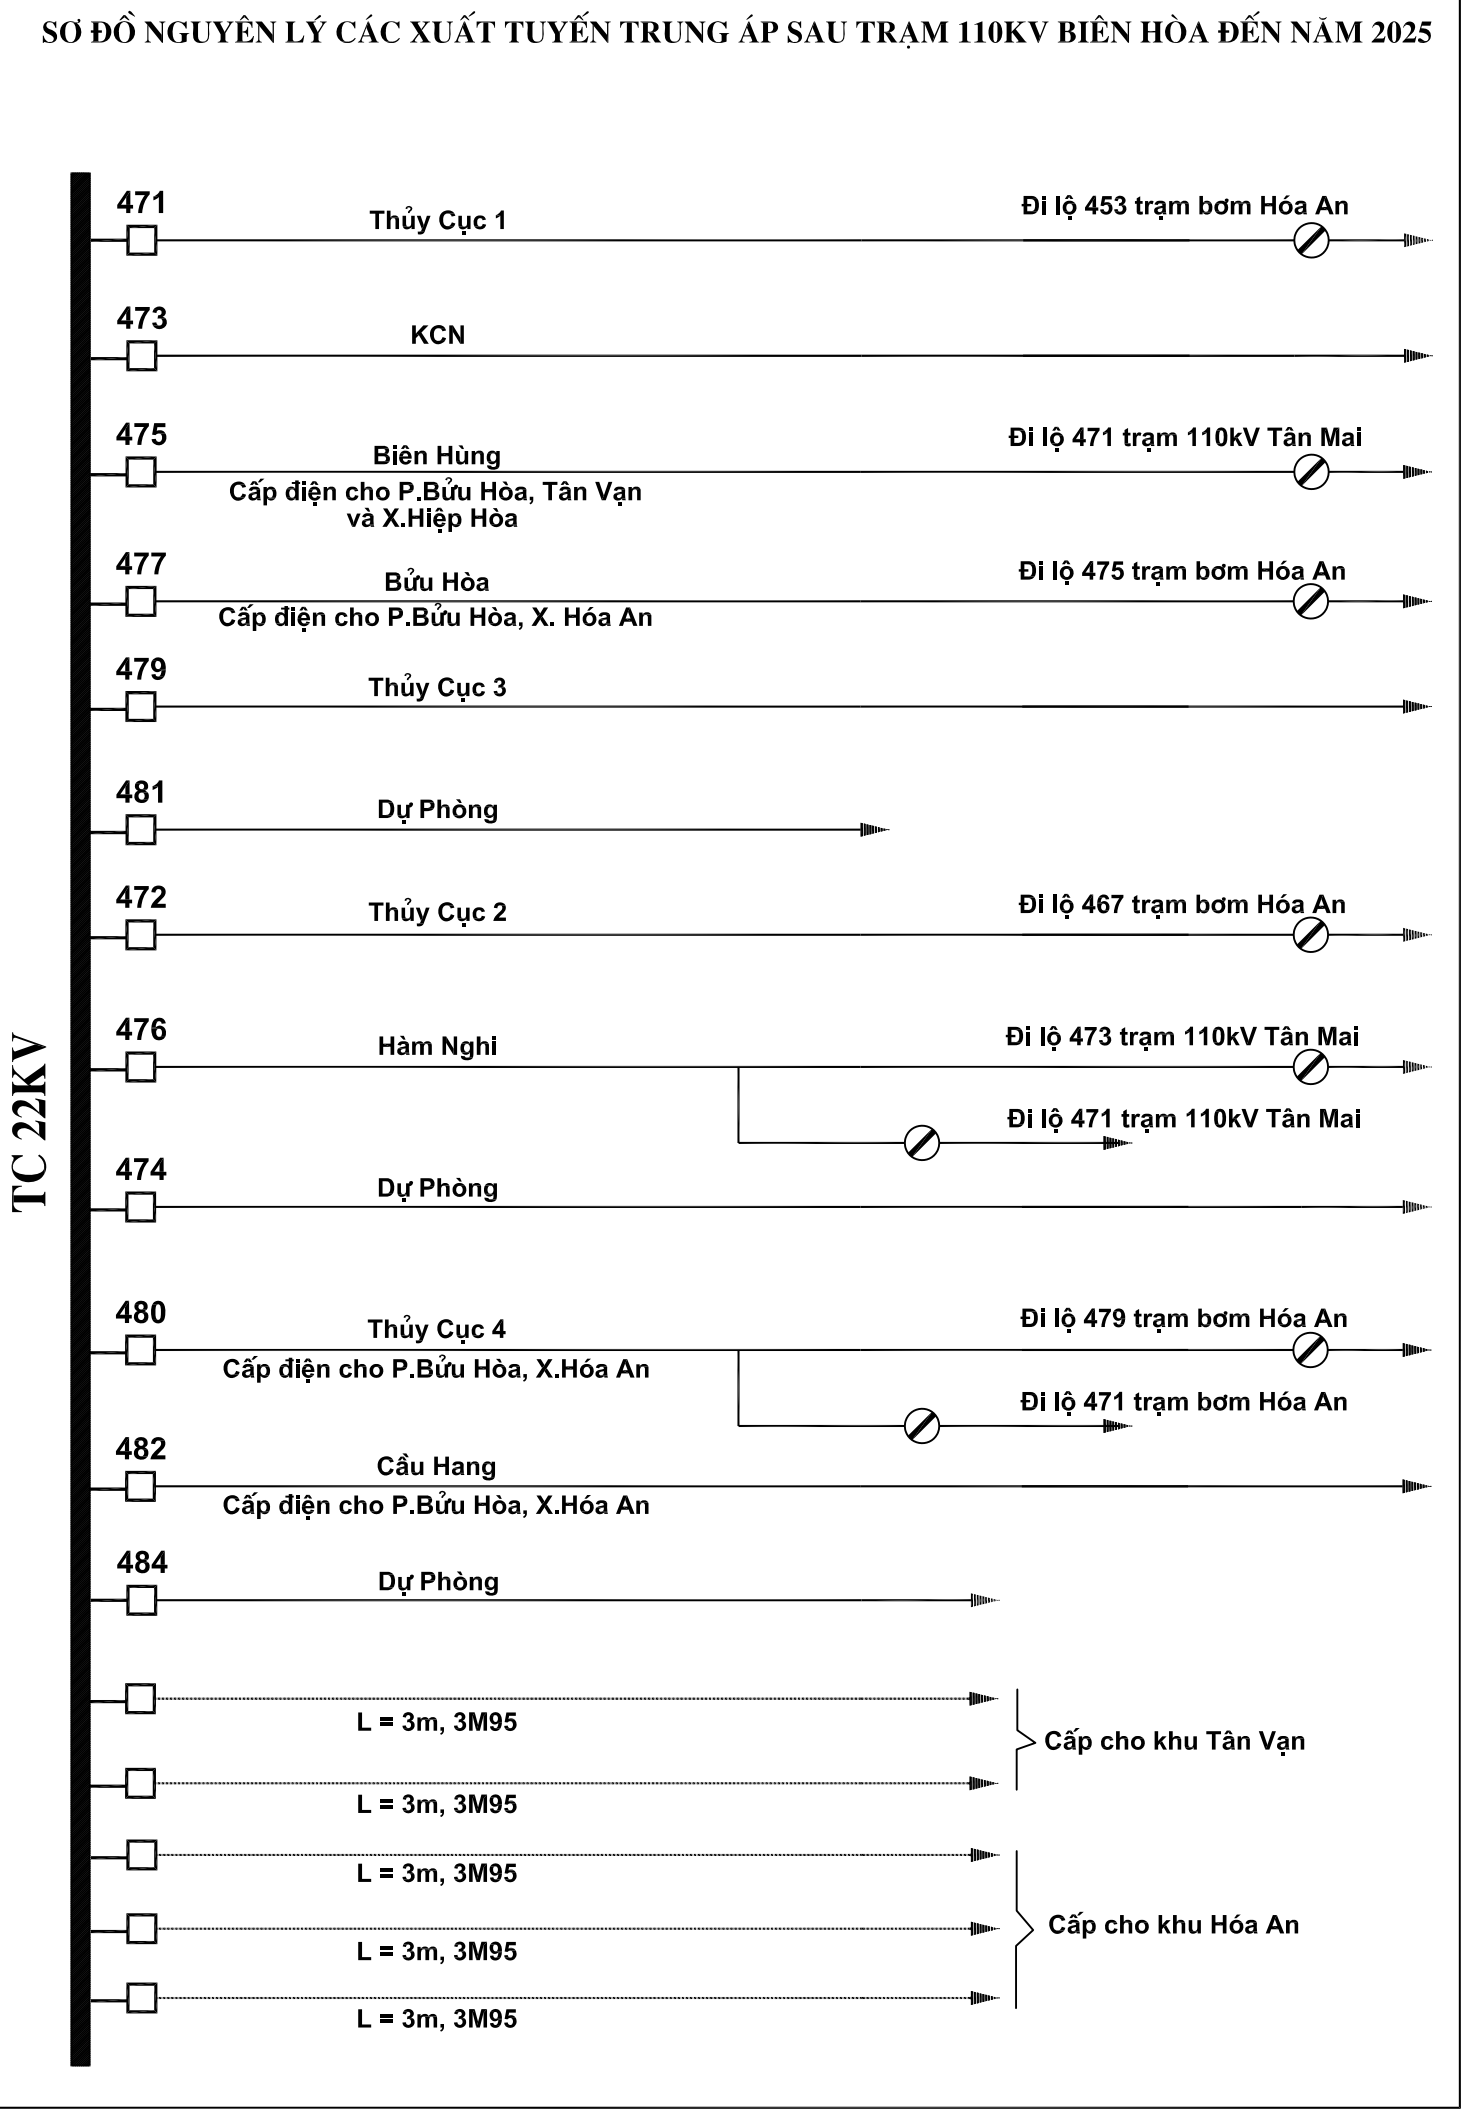
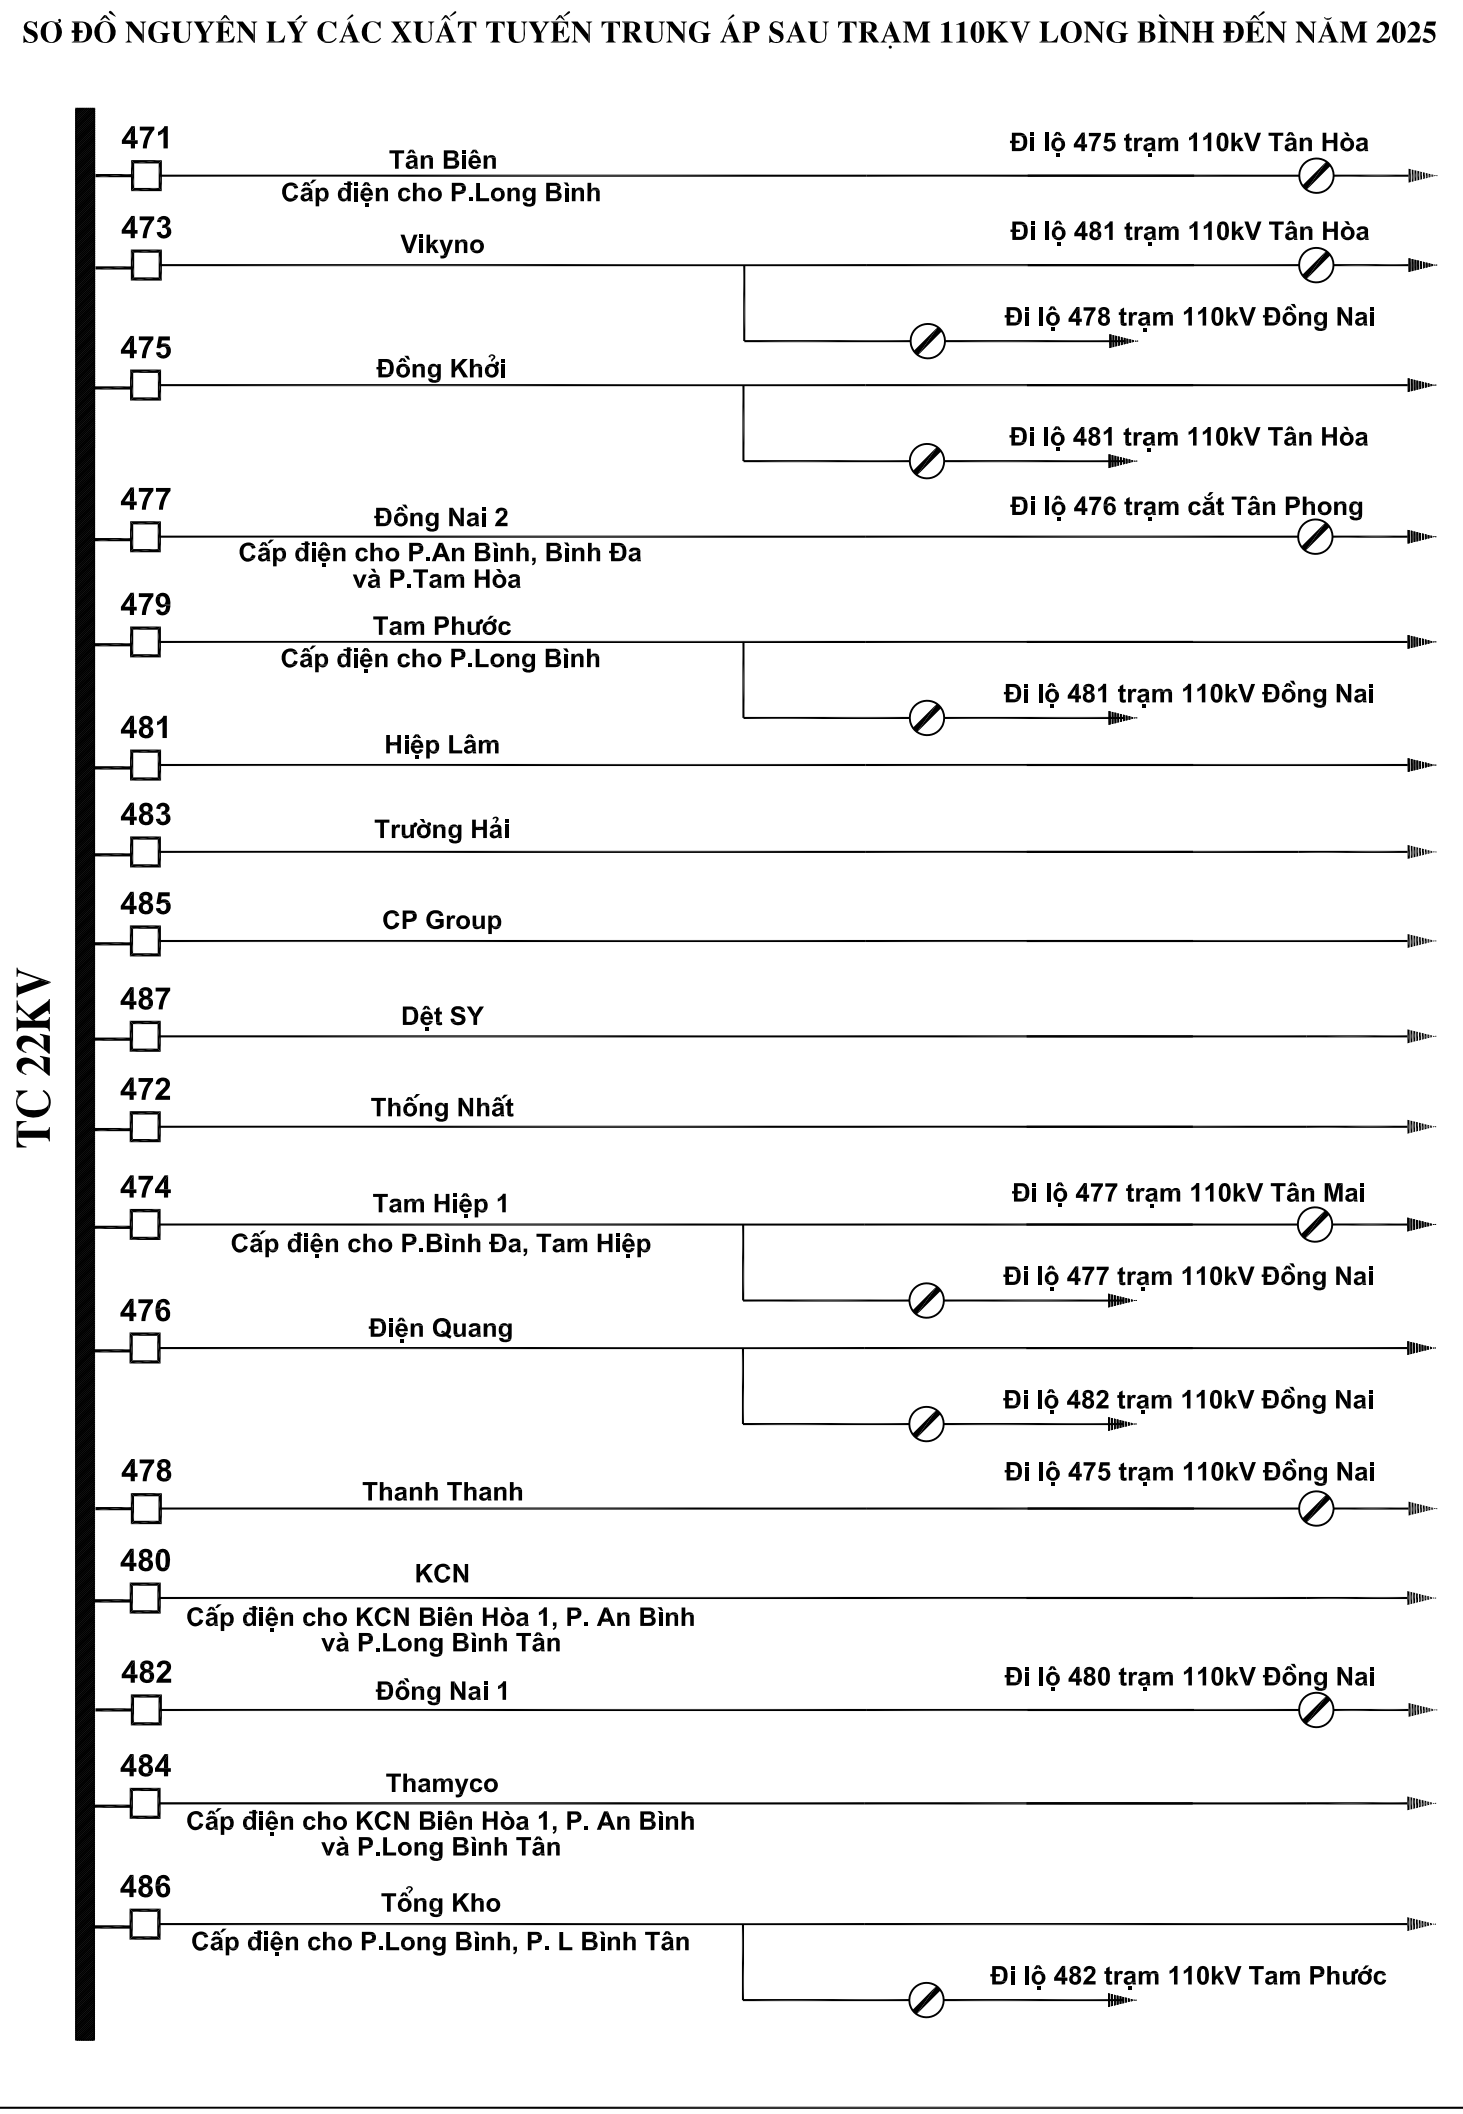
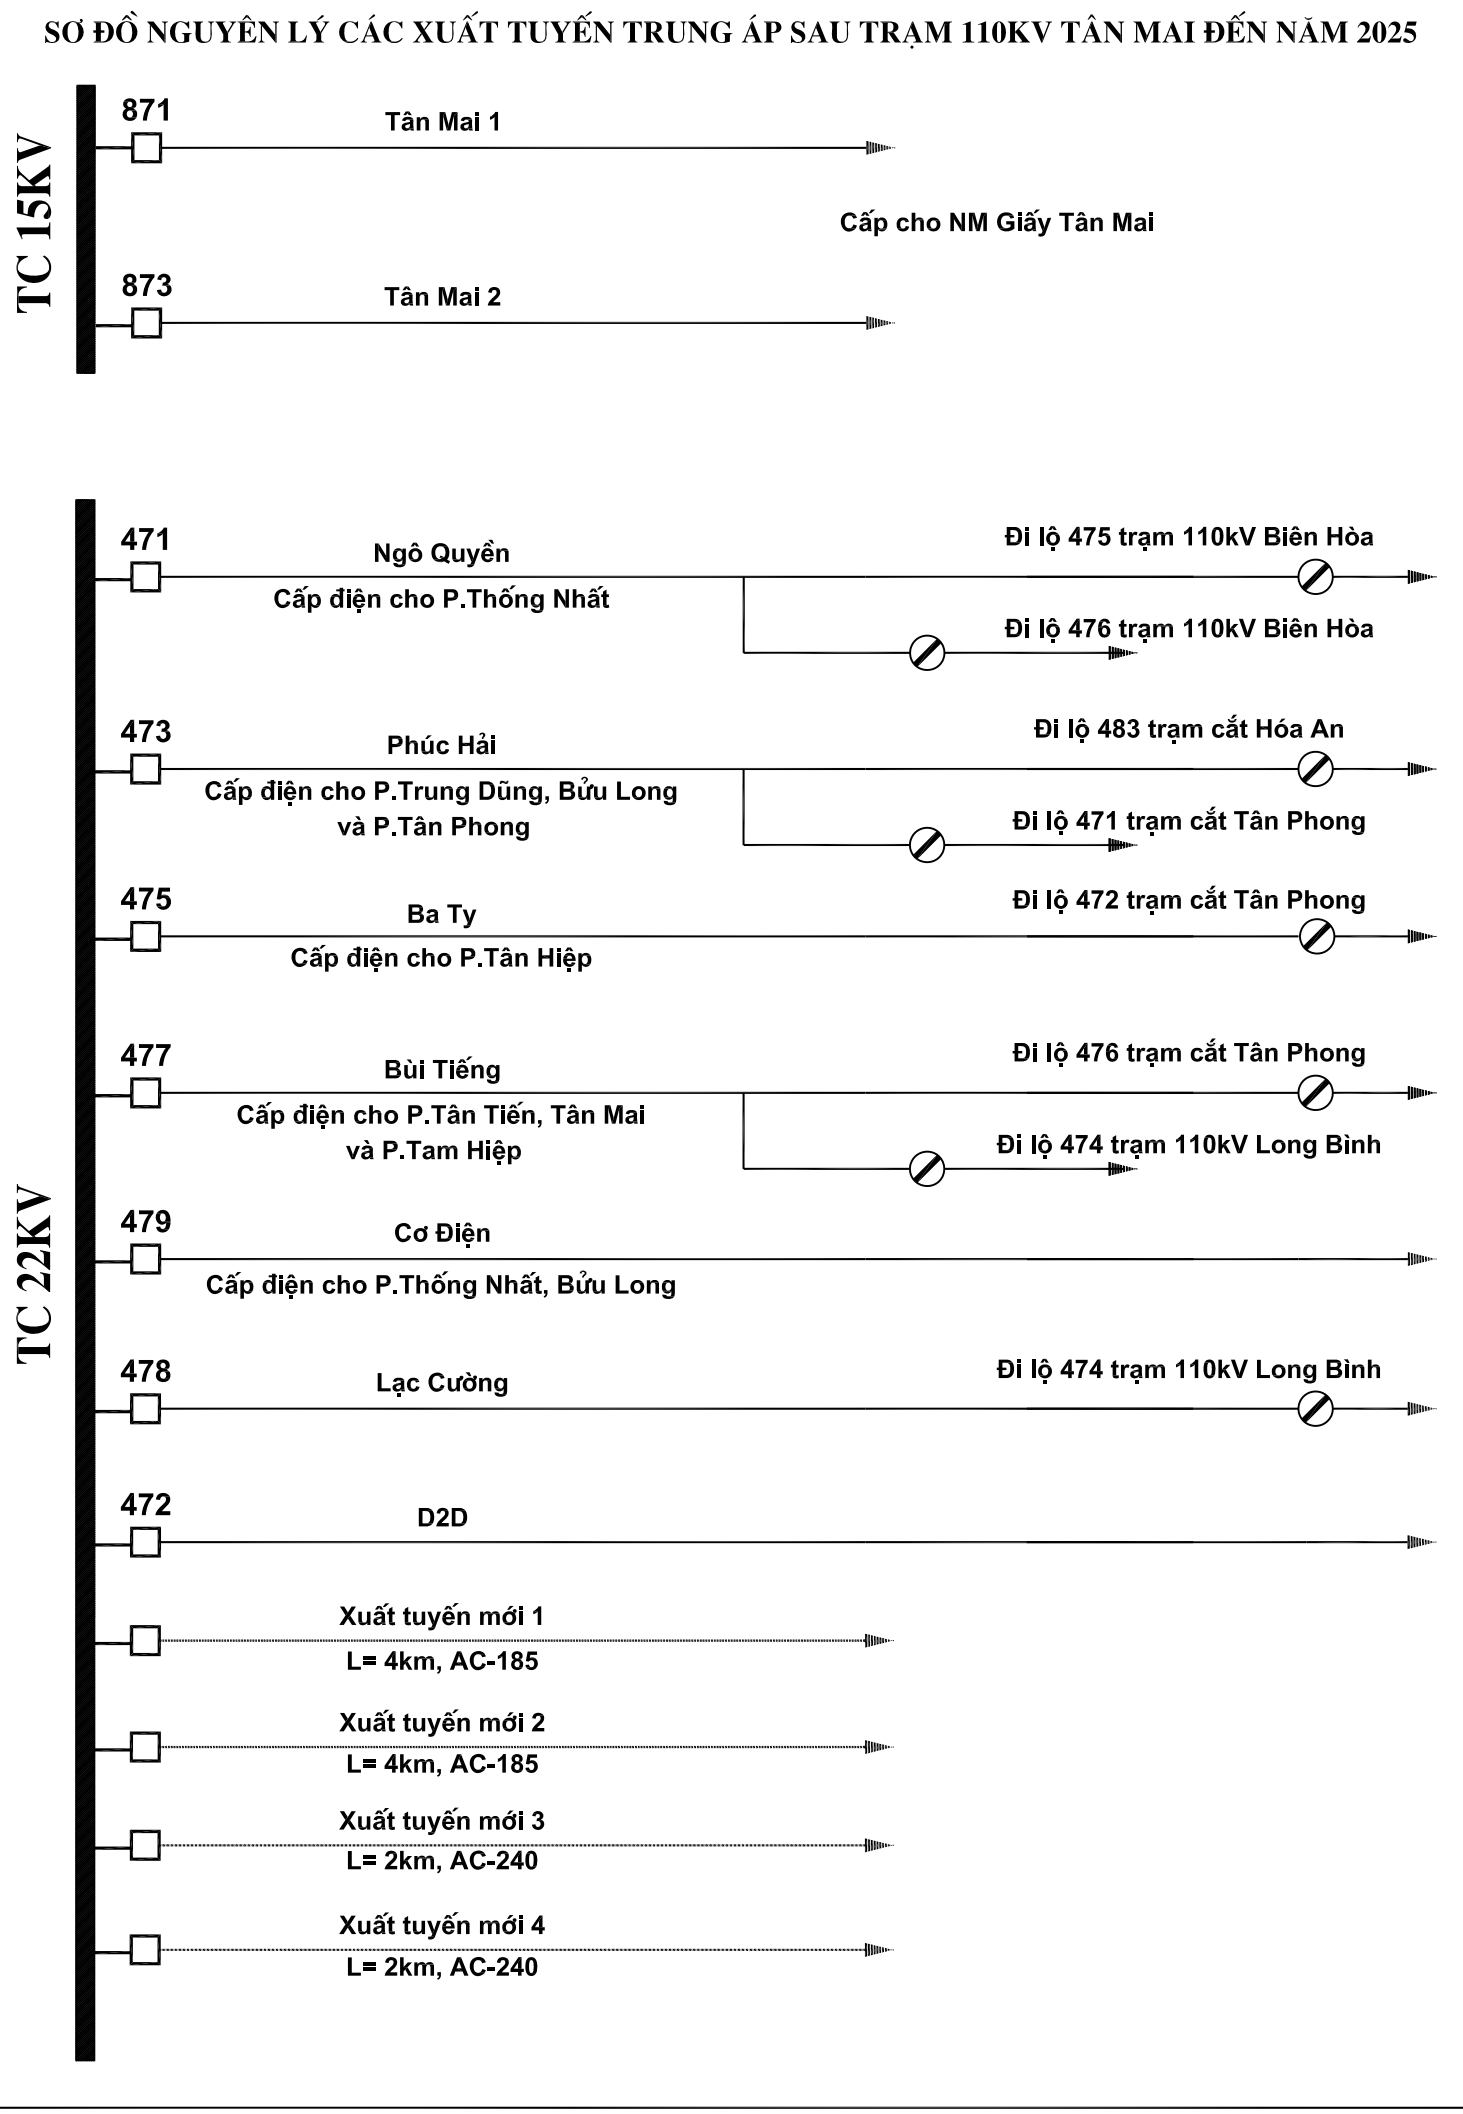


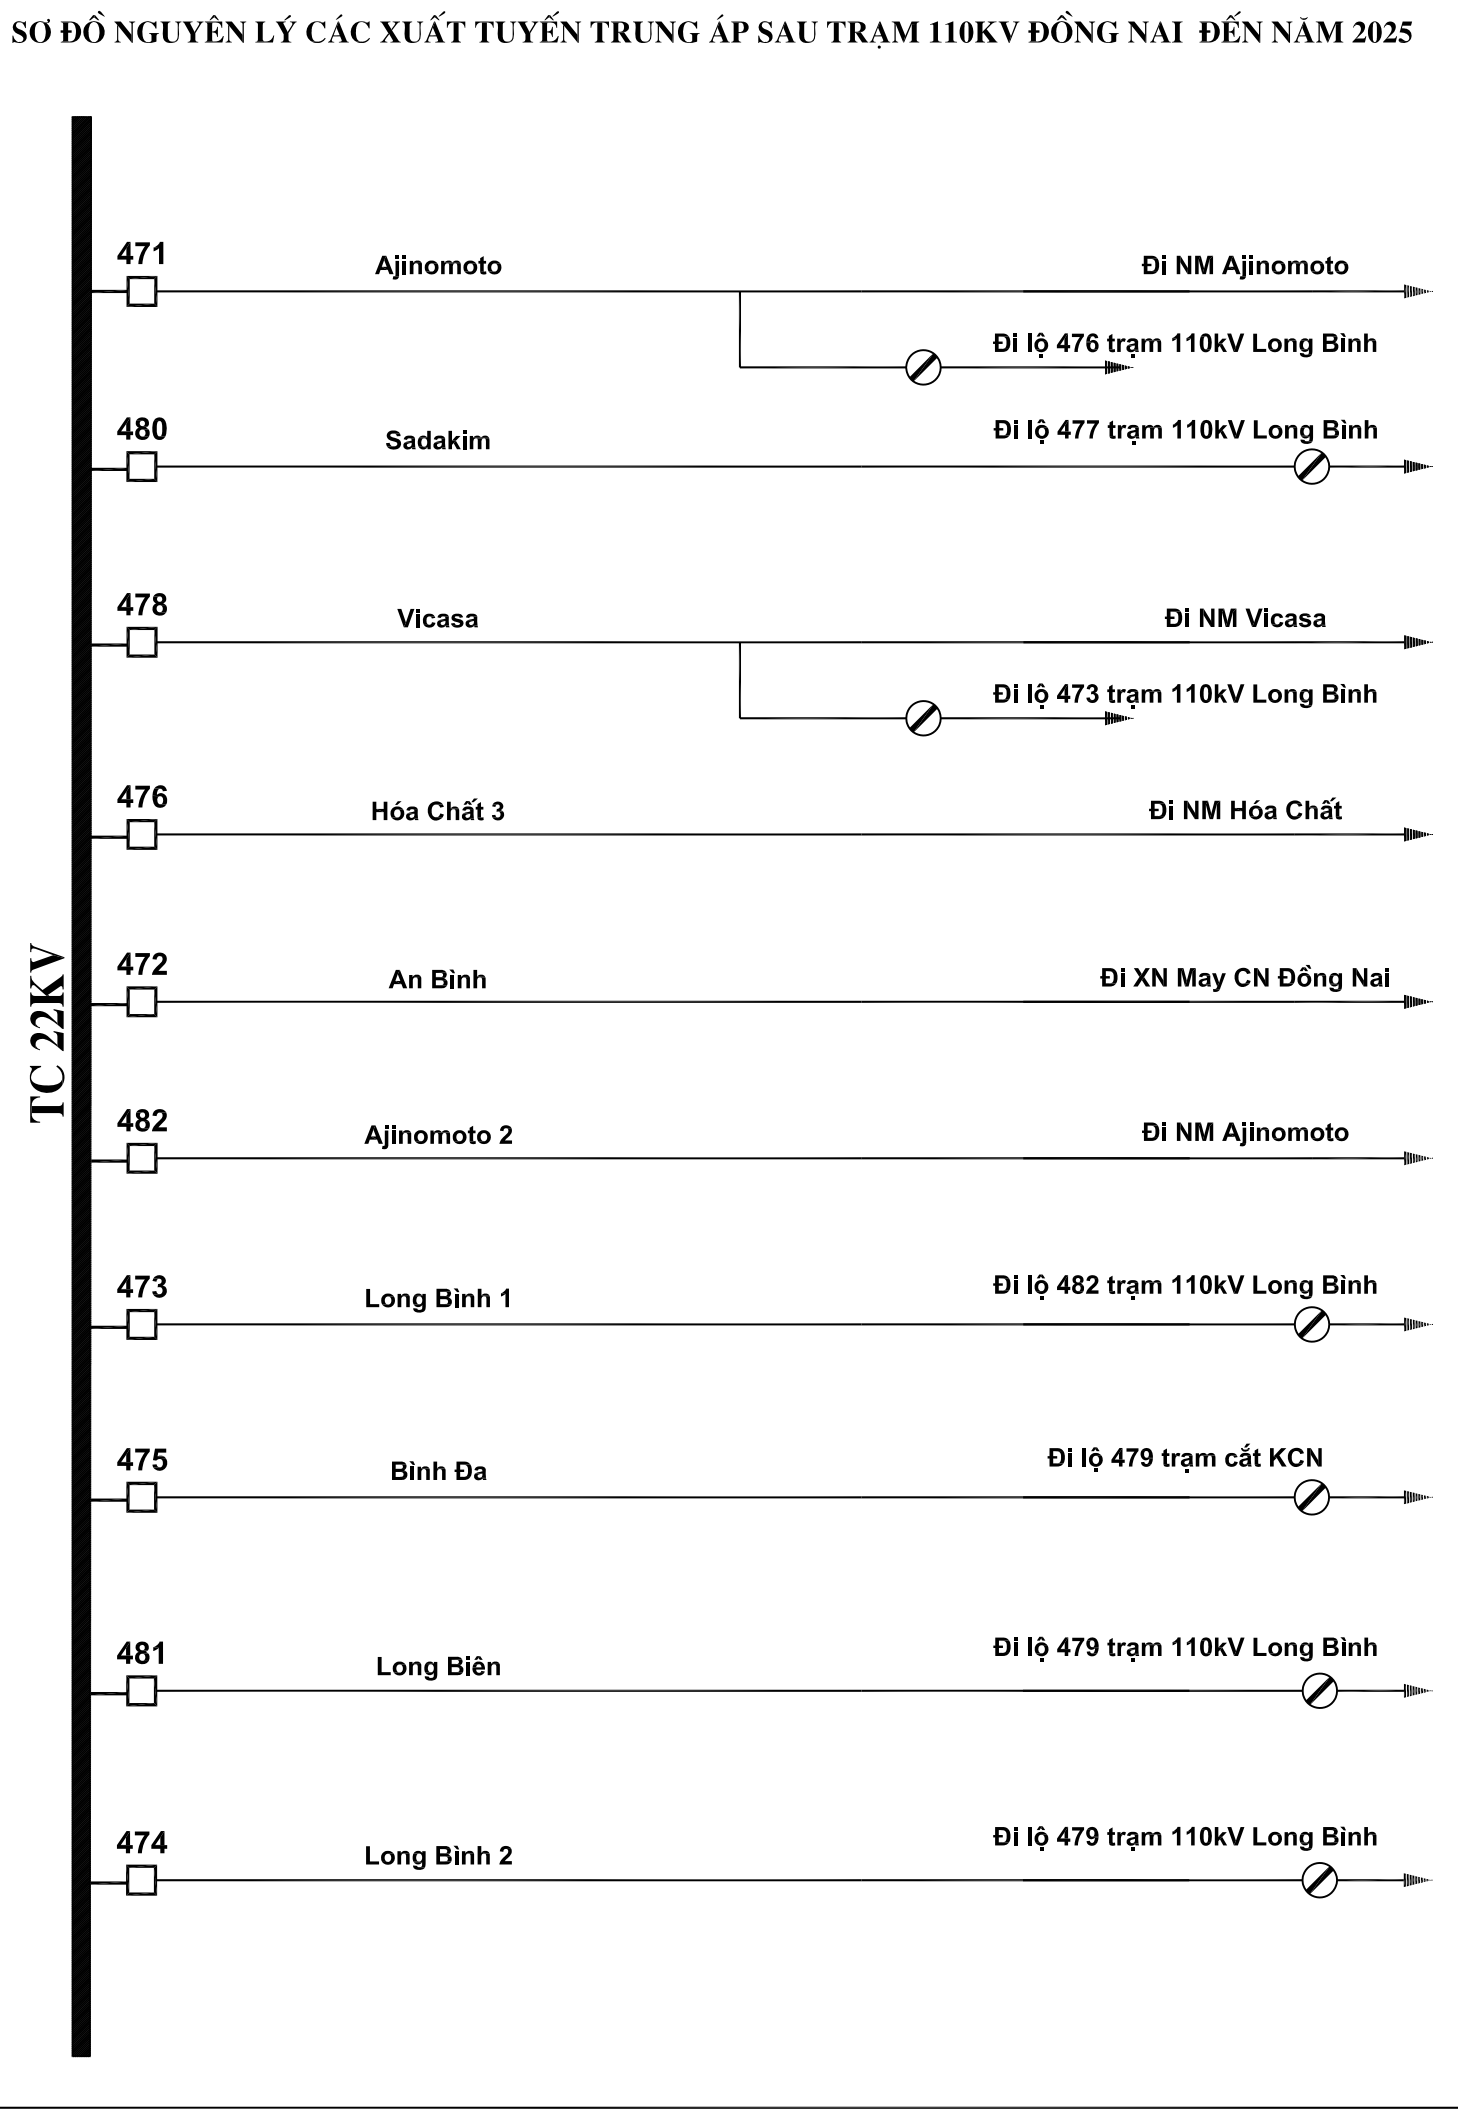

Ghi chú:

STT	Hạng mục	Hiện tại	GD 2016-2020	GD 2021-2025
1	Đường dây trung áp	—	—	—
2	Đường dây cái tạo điện áp	—	—	—
3	Đường dây cắt bỏ	—	—	—

BỘ CÔNG THƯƠNG		VIỆN NĂNG LƯỢNG		QUY HOẠCH PHÁT TRIỂN ĐIỆN LỰC TỈNH ĐỒNG NAI GIAI ĐOẠN 2016-2025, CÓ XÉT ĐẾN NĂM 2035			
T. Phòng	Hồ Thủ Khoa Hào	Nguyễn Đức Hạnh	Nguyễn Đức Hạnh	SƠ ĐỒ NGUYÊN LÝ CÁC XUẤT TUYẾN TRUNG ÁP LIÊN KẾT SAU CÁC TRẠM 110KV TỈNH ĐỒNG NAI ĐẾN NĂM 2025			
Q.H.B.T		08/2015		D709 - DN - SDNLTA - 01			
TL:		Số:		D709 - DN - SDNLTA - 01			