


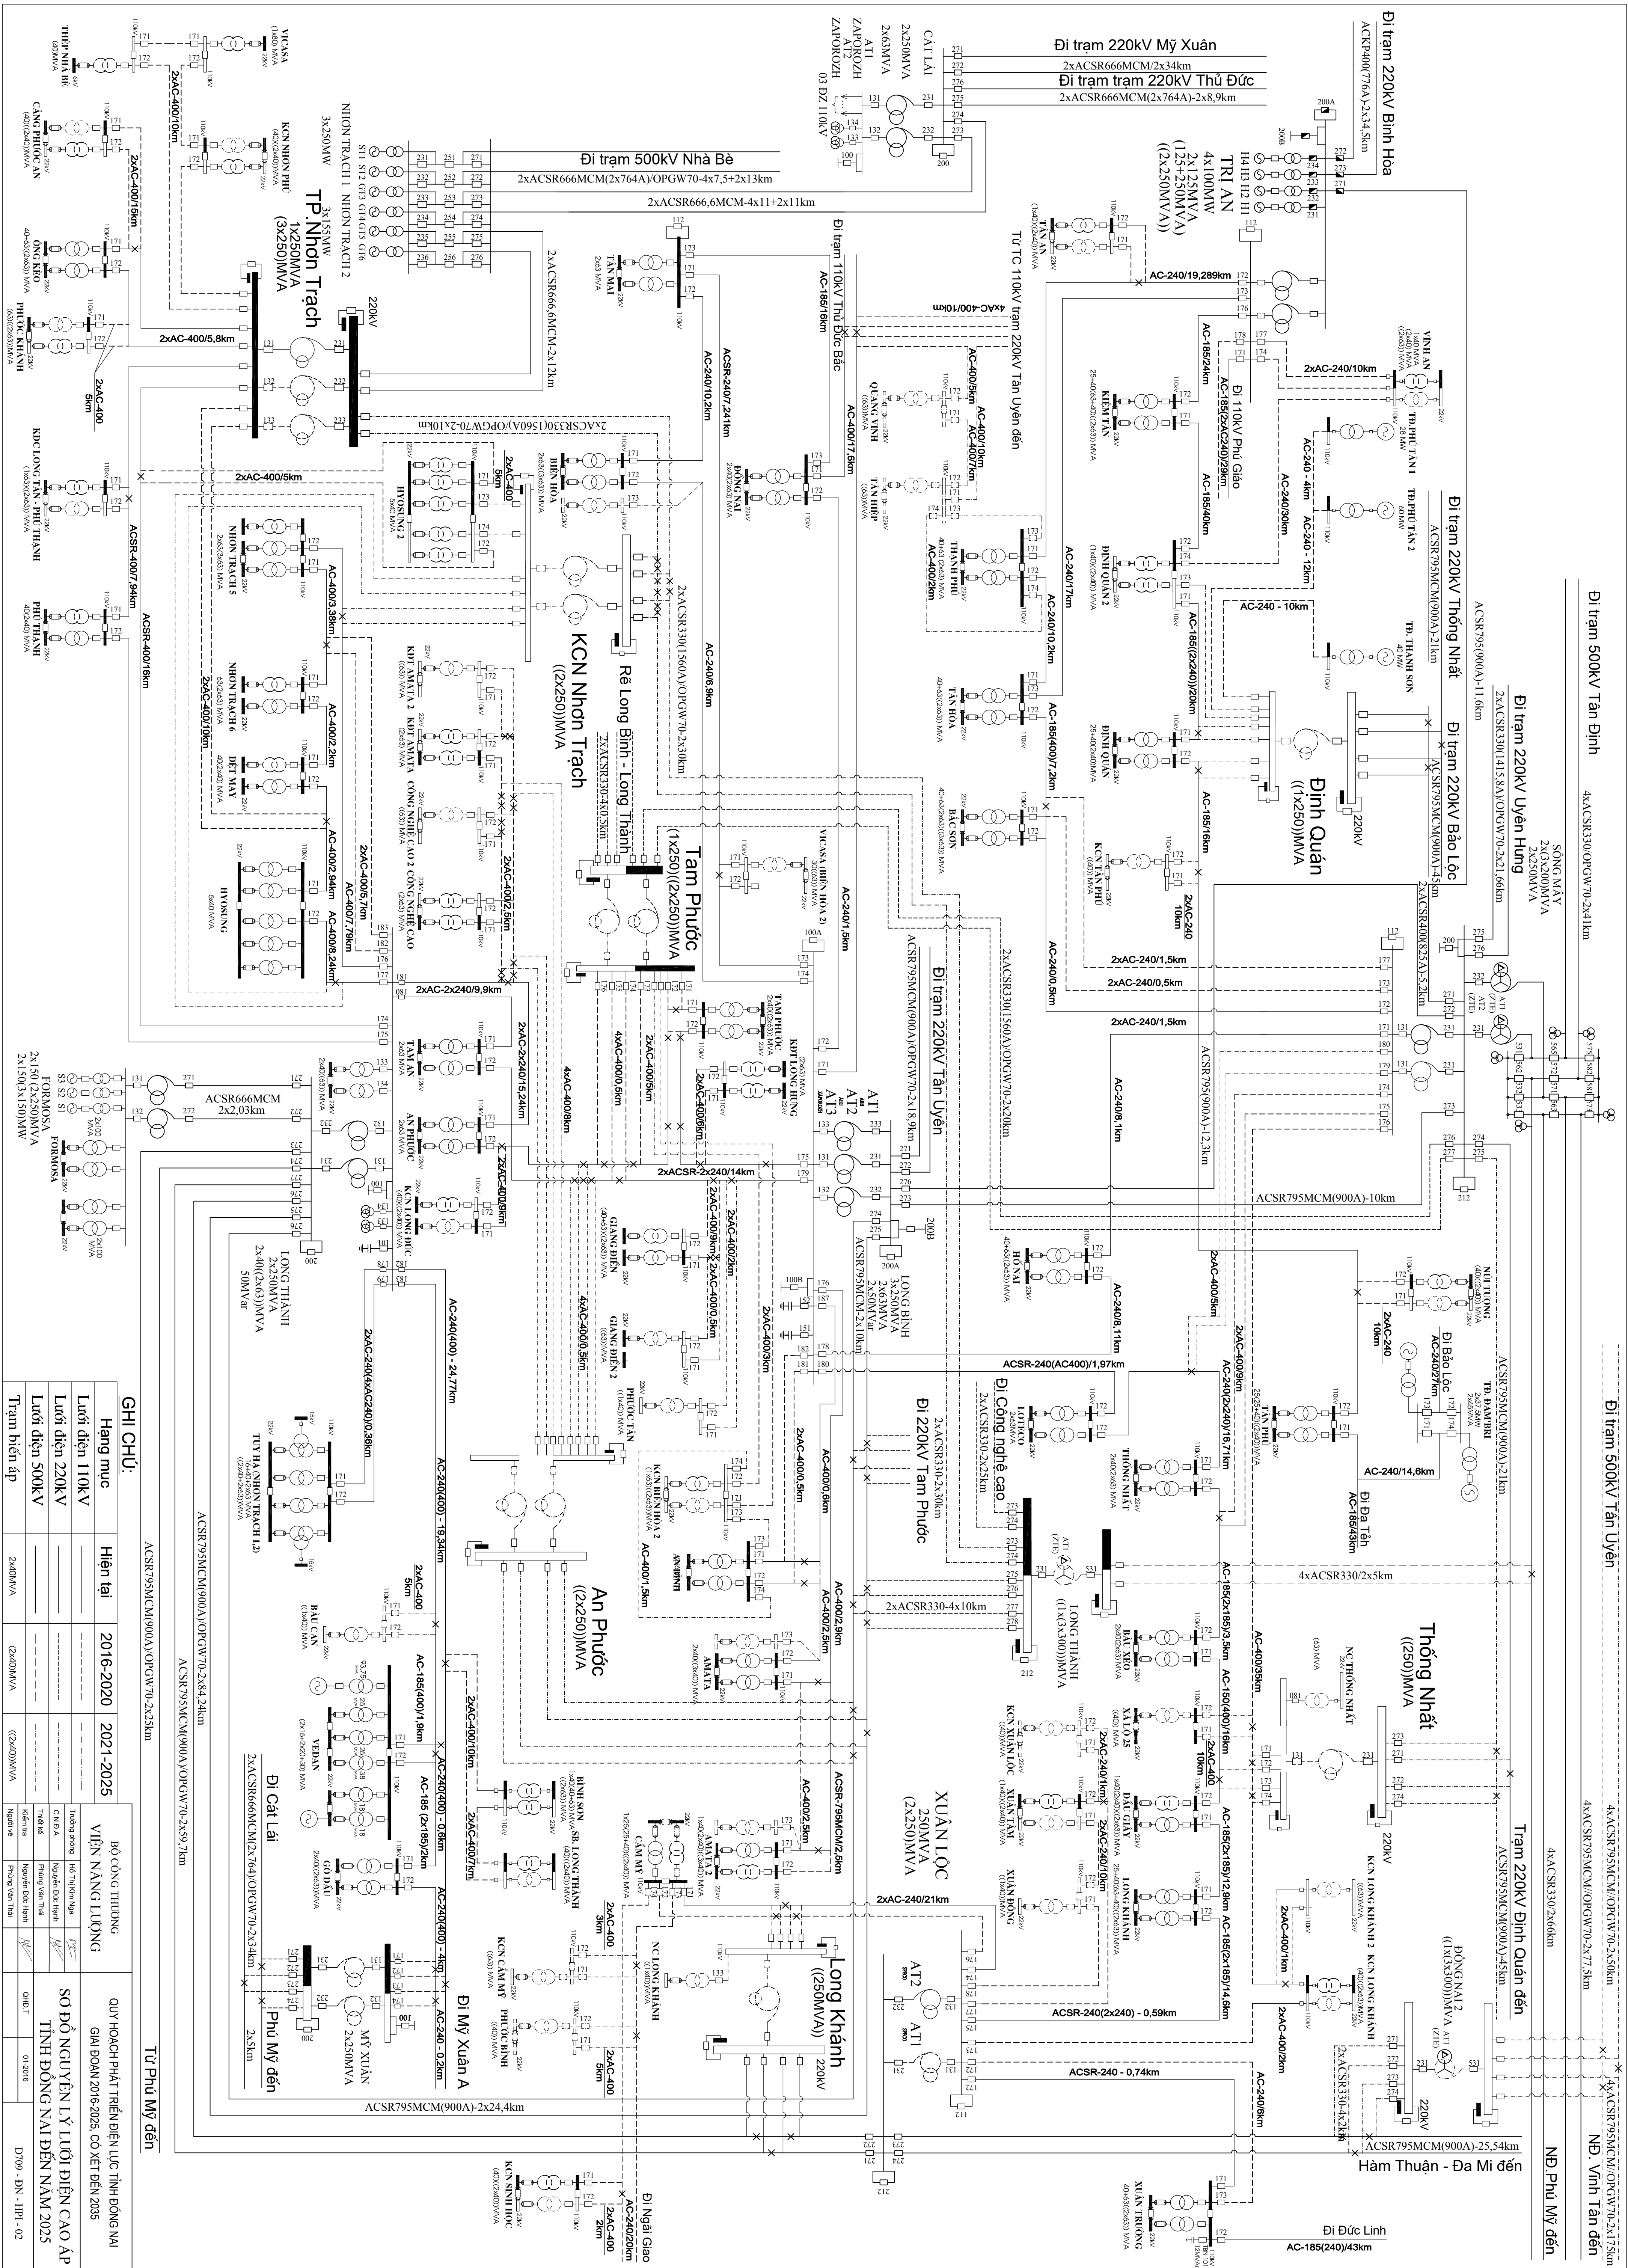

GHI CHÚ:					
Hạng mục	Hiện tại	2016-2020	2021-2025	BỘ CÔNG THƯƠNG VIỆN NĂNG LƯỢNG	
				SƠ ĐỒ NGUYÊN LÝ LƯỚI ĐIỆN CAO ÁP TỈNH ĐỒNG NAI ĐẾN NĂM 2025	
				QUY HOẠCH PHÁT TRIỂN ĐIỆN LỰC TỈNH ĐỒNG NAI GIAI ĐOẠN 2016-2025; CỎ KẾT ĐẾN 2035	
				D709 - ĐV - HPT - 02	