


## BẢN ĐỒ LƯỚI ĐIỆN 500-220-110KV TỈNH ĐỒNG NAI NĂM 2025

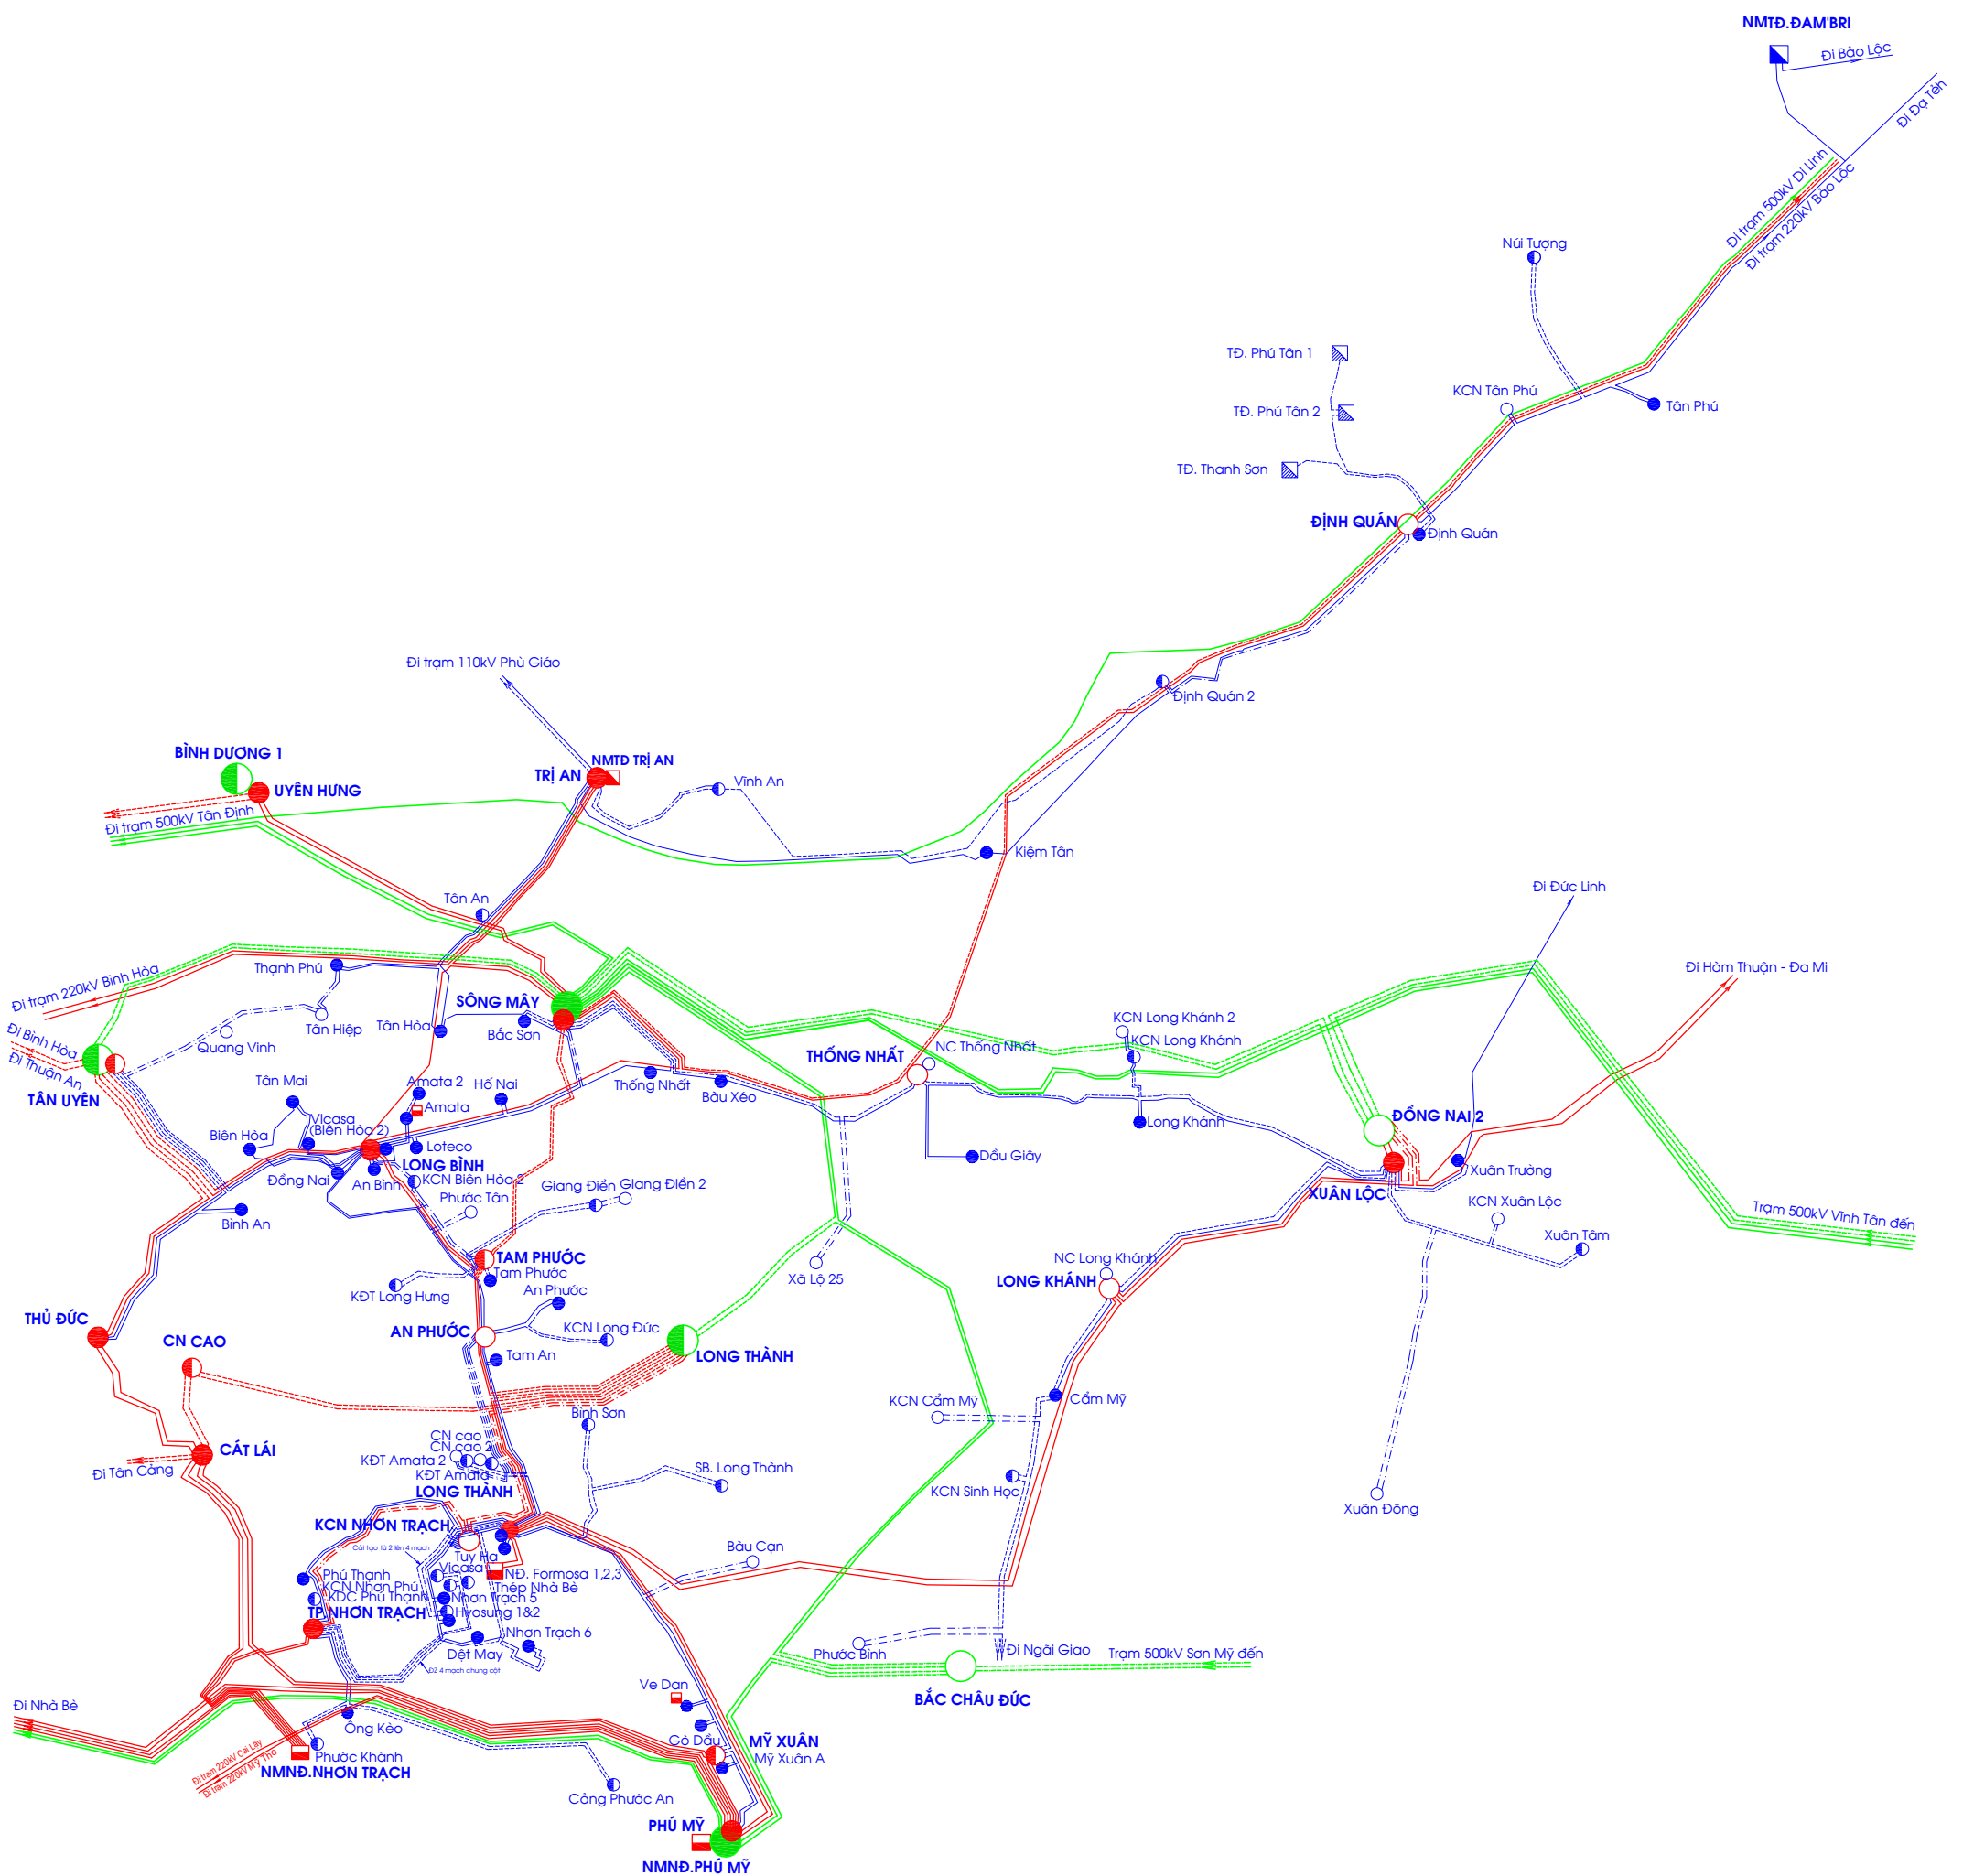

Ký hiệu

- |                                                                                       |                                                                                       |                                         |
|---------------------------------------------------------------------------------------|---------------------------------------------------------------------------------------|-----------------------------------------|
|  |  | ĐZ VÀ TBA 500KV HIỆN CÓ                 |
|  |  | ĐZ VÀ TBA 500KV DỰ KIẾN GĐ. 2016-2020   |
|  |  | ĐZ VÀ TBA 500KV DỰ KIẾN GĐ. 2021-2025   |
|  |  | ĐZ VÀ TBA 220KV HIỆN CÓ                 |
|  |  | ĐZ VÀ TBA 220KV DỰ KIẾN GĐ. 2016-2020   |
|  |  | ĐZ VÀ TBA 220KV DỰ KIẾN GĐ. 2021-2025   |
|  |  | ĐZ VÀ TBA 110KV HIỆN CÓ                 |
|  |  | ĐZ VÀ TBA 110KV DỰ KIẾN GĐ. 2016-2020   |
|  |  | ĐZ VÀ TBA 110KV DỰ KIẾN GĐ. 2021-2025   |
|  |  | NHÀ MÁY THỦY ĐIỆN HIỆN CÓ; GĐ 2016-2020 |
|  |  | NHÀ MÁY NHIỆT ĐIỆN HIỆN CÓ, 2016-2020   |
|  |  | NHÀ MÁY NHIỆT ĐIỆN GĐ. 2021-2025        |

|                                                                  |                                                                                          |   |                                                                                       |
|------------------------------------------------------------------|------------------------------------------------------------------------------------------|---|---------------------------------------------------------------------------------------|
| <p><b>BỘ CÔNG THƯƠNG</b></p> <p><b>VIỆN NĂNG LƯỢNG</b></p>       |                                                                                          | <p><b>QUY HOẠCH PHÁT TRIỂN ĐIỆN LỰC TỈNH ĐỒNG NAI</b></p> <p><b>GIAI ĐOẠN 2016-2025, CỘT XÉT ĐẾN 2035</b></p> |                                                                                       |
| <p>Trưởng phòng</p> <p>C.N.D.A</p> <p>Thư ký</p> <p>Kiểm tra</p> | <p>Hồ Thị Kim Nga</p> <p>Nguyễn Đức Hạnh</p> <p>Phùng Văn Thà</p> <p>Nguyễn Đức Hạnh</p> | <p><i>(Signature)</i></p> <p><i>(Signature)</i></p> <p><i>(Signature)</i></p> <p><i>(Signature)</i></p>       | <p><b>BẢN ĐỒ LƯỚI ĐIỆN 500-220-110KV</b></p> <p><b>TỈNH ĐỒNG NAI ĐẾN NĂM 2025</b></p> |
|                                                                  |                                                                                          | <p>QHĐ.T</p> <p>01-2016</p>                                                                                   |                                                                                       |