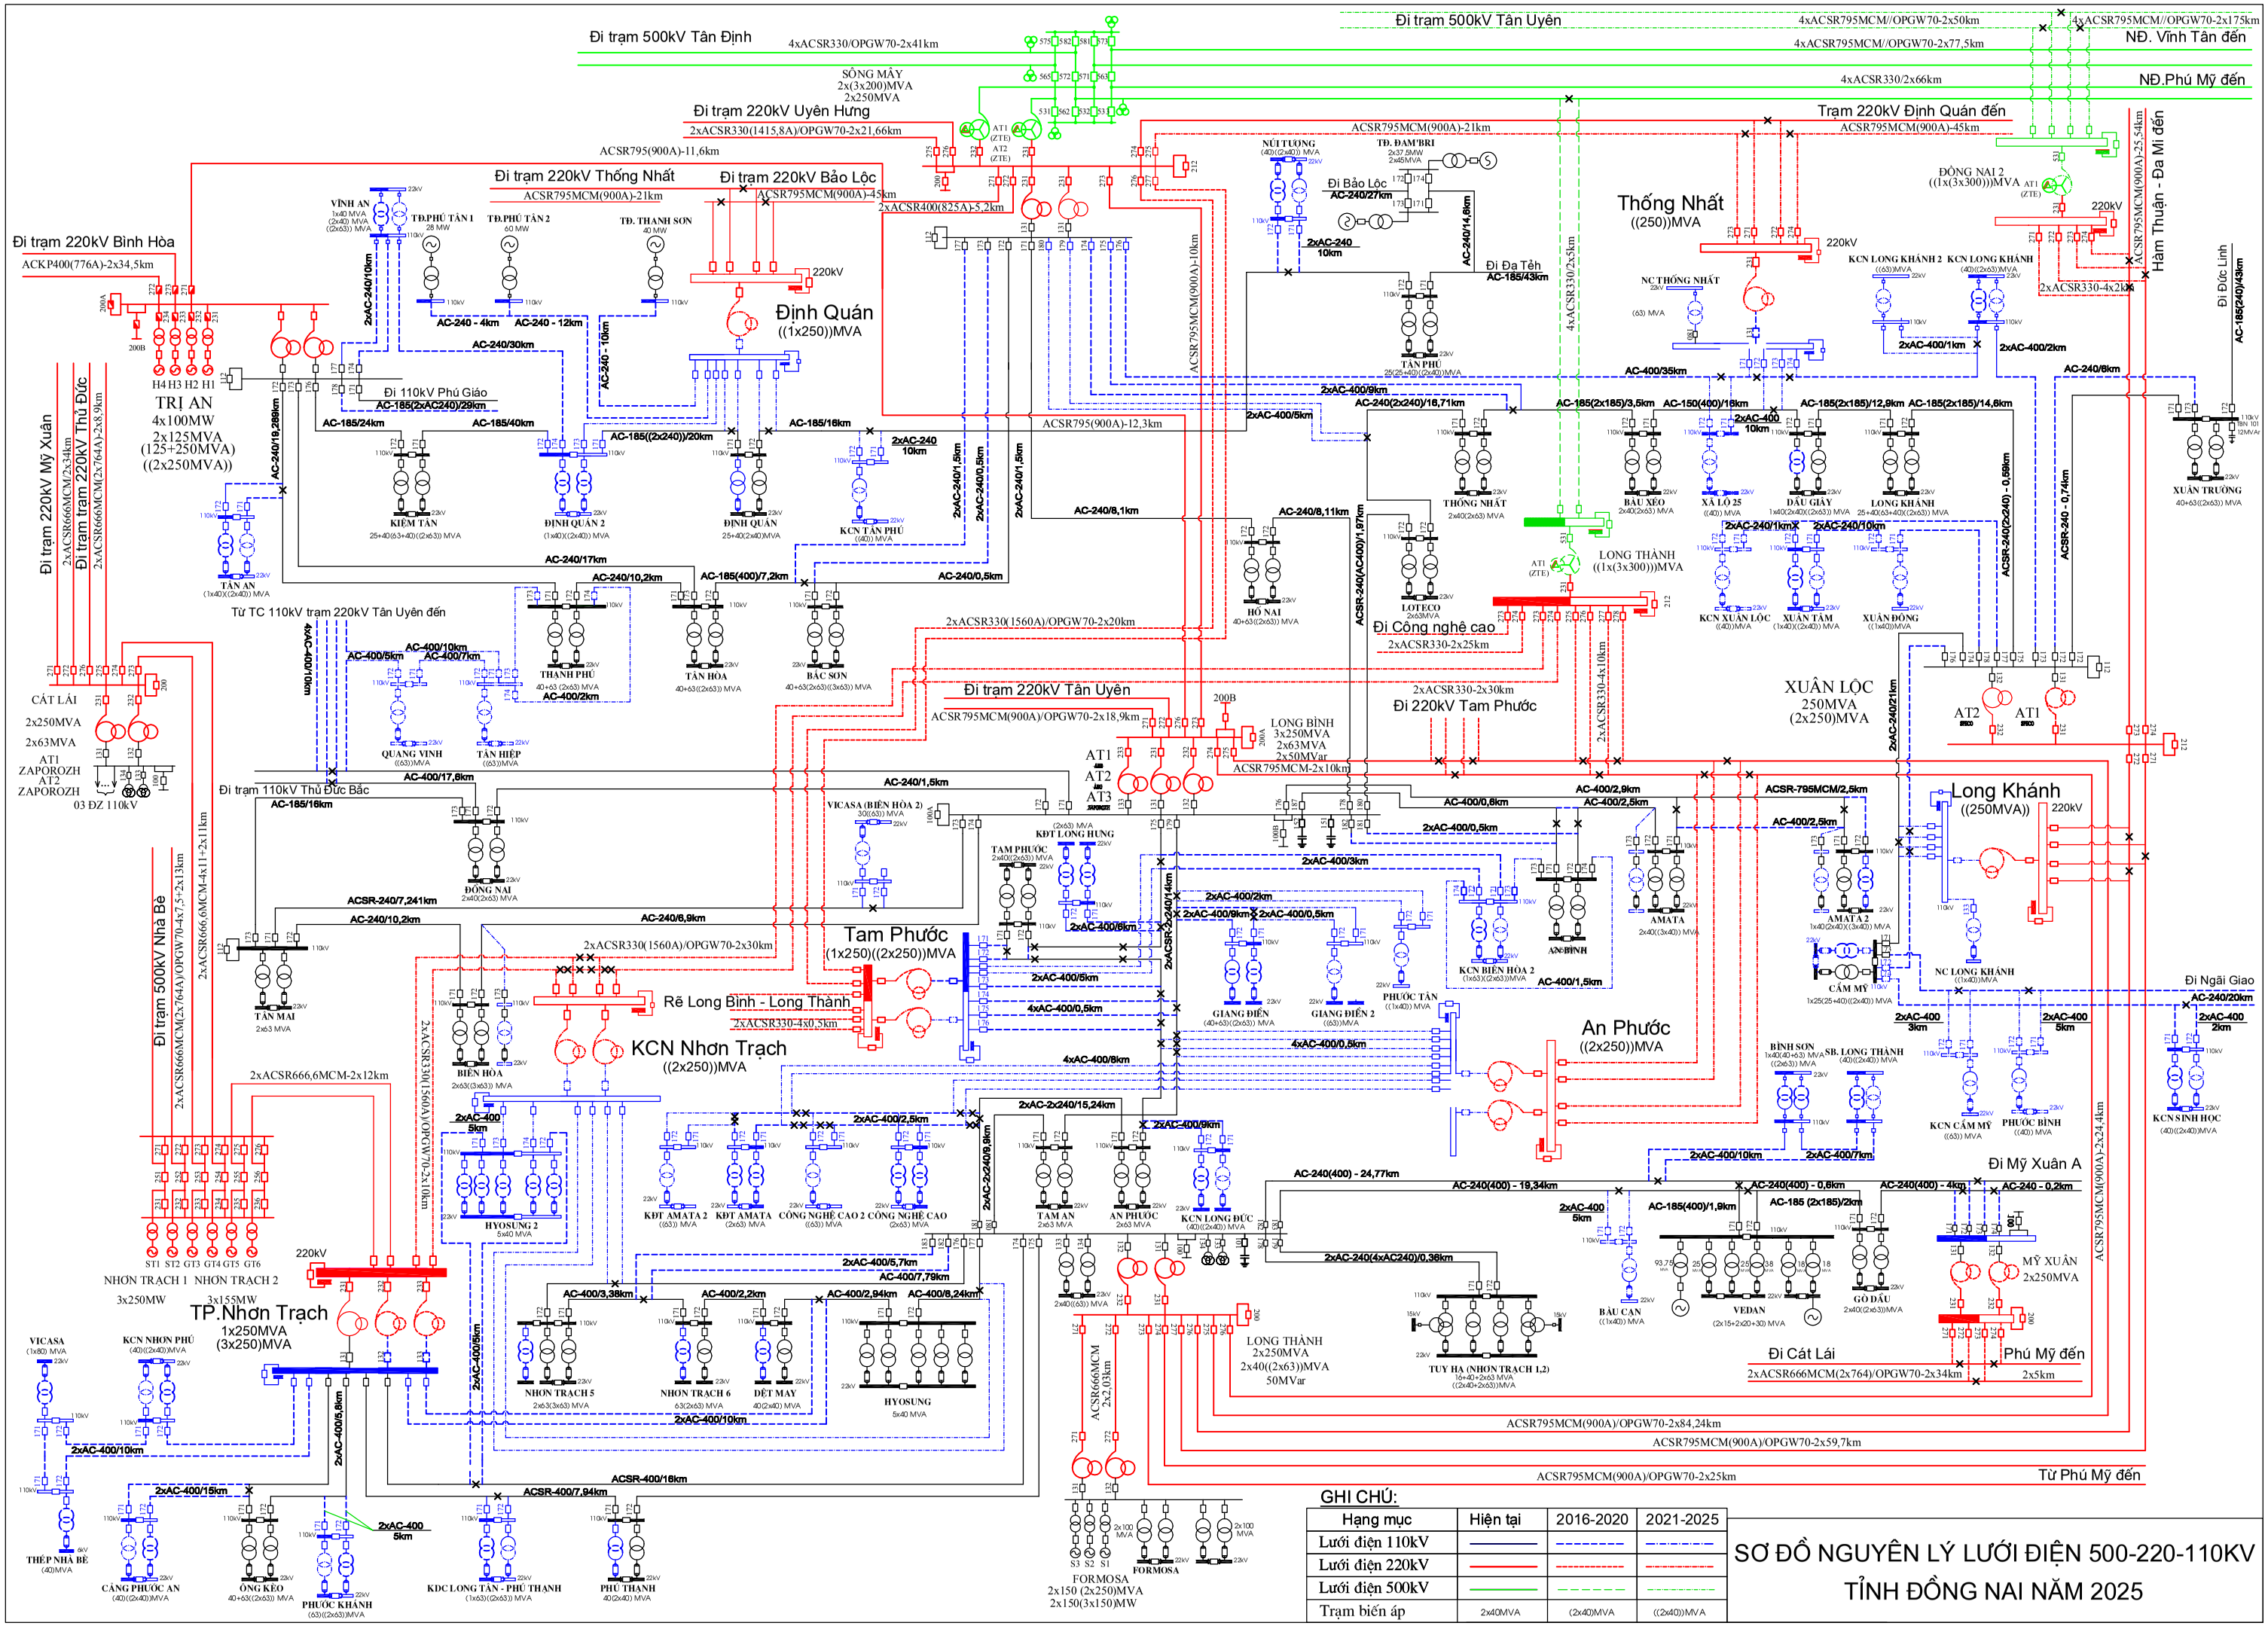


GHI CHÚ:

| Hạng mục | Hiện tại | 2016-2020 | 2021-2025 |
|---|---|---|---|
| Lưới điện 110kV | | | |
| Lưới điện 220kV | | | |
| Lưới điện 500kV | | | |
| Trạm biến áp | 2x40MVA | (2x40)MVA | ((2x40))MVA |

# SƠ ĐỒ NGUYÊN LÝ LƯỚI ĐIỆN 500-220-110KV TỈNH ĐỒNG NAI NĂM 2025